




Falzmuffenrohr DN 2600 mm DA 3100 mm  
mit Keilgleitdichtung (Schalungserhärtet) Gef. 0,0%

Nutzvolumen ca 60 m<sup>3</sup>

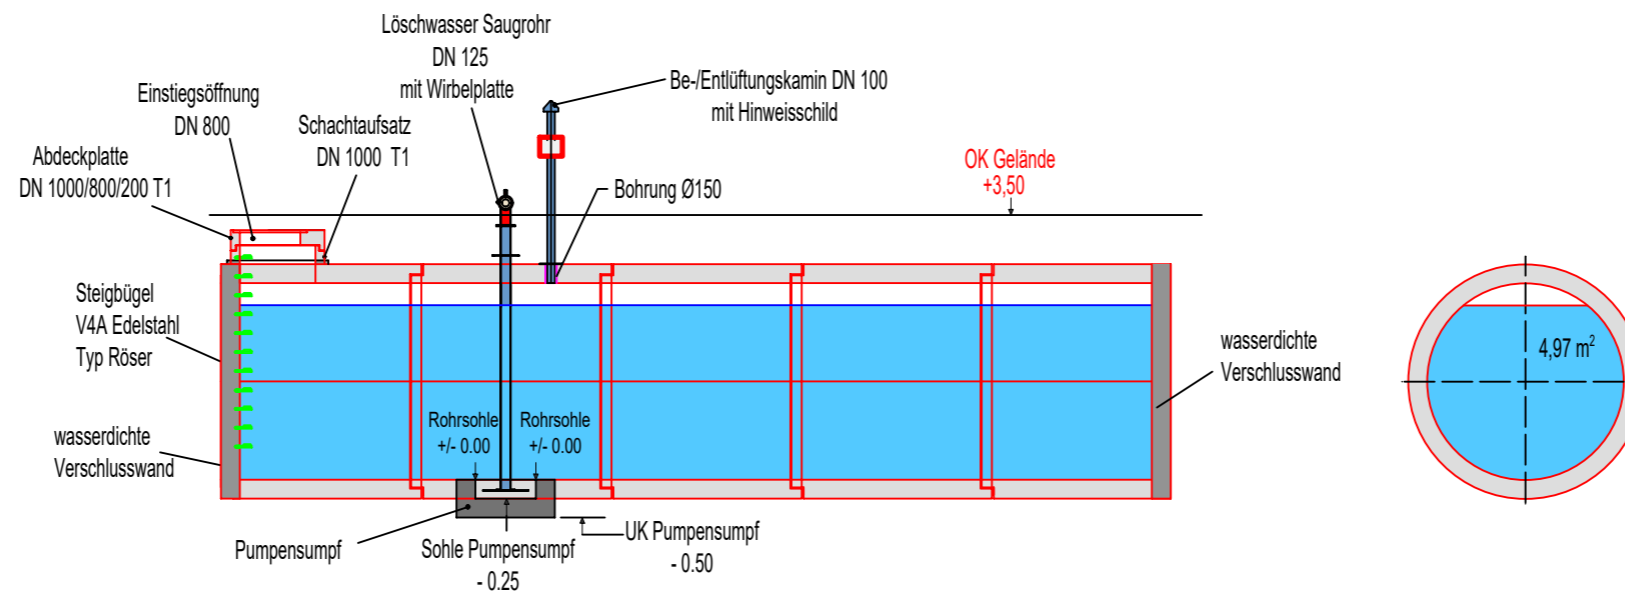


Auftraggeber:	Röser III GmbH Industriestraße 6 D - 78256 Steißlingen
Bauvorhaben: Hünxe	Tel.: +49 (0)7738/93871-0 Fax.: +49 (0) 7738/93871-11
Bauteil: Löschwasserbehälter DN 2600 - DA 3100	technische Bearbeitung: am 15.03.2023 Joel Greninger Tel.: +49 (0)7738/93871-25 Thomas Schaal Tel.: +49 (0)7738/93871-20
Maßstab: 1:100	geändert / ergänzt:


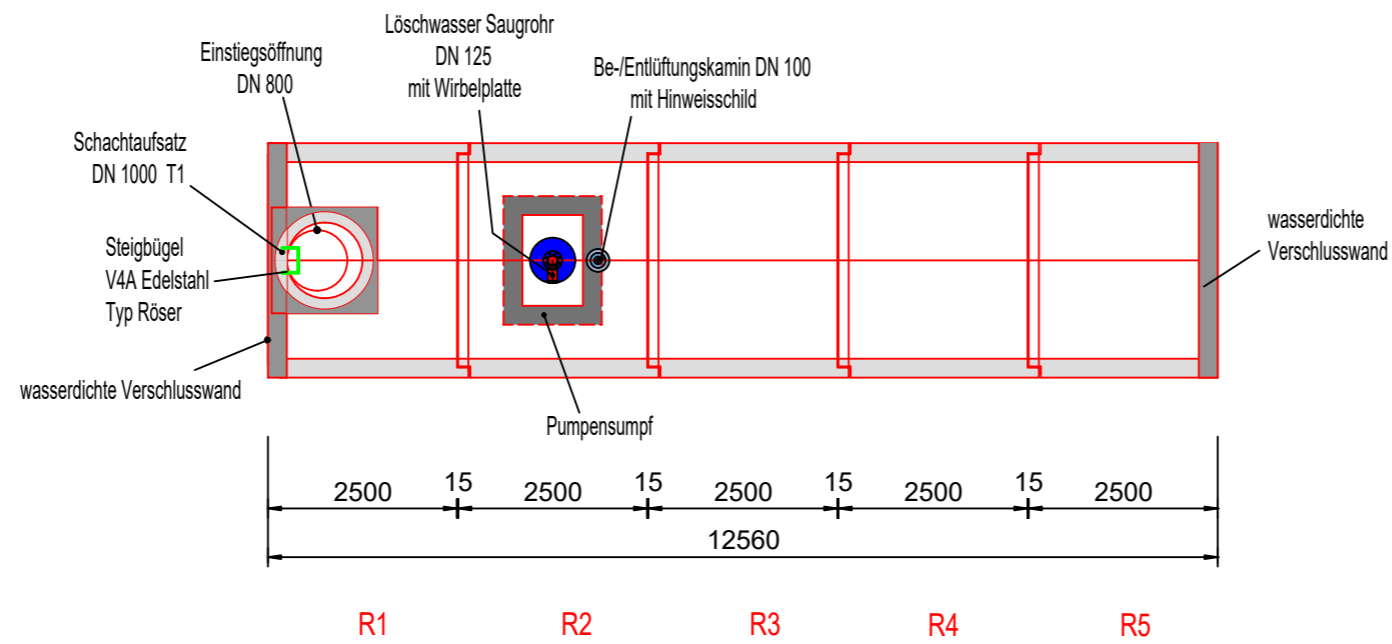


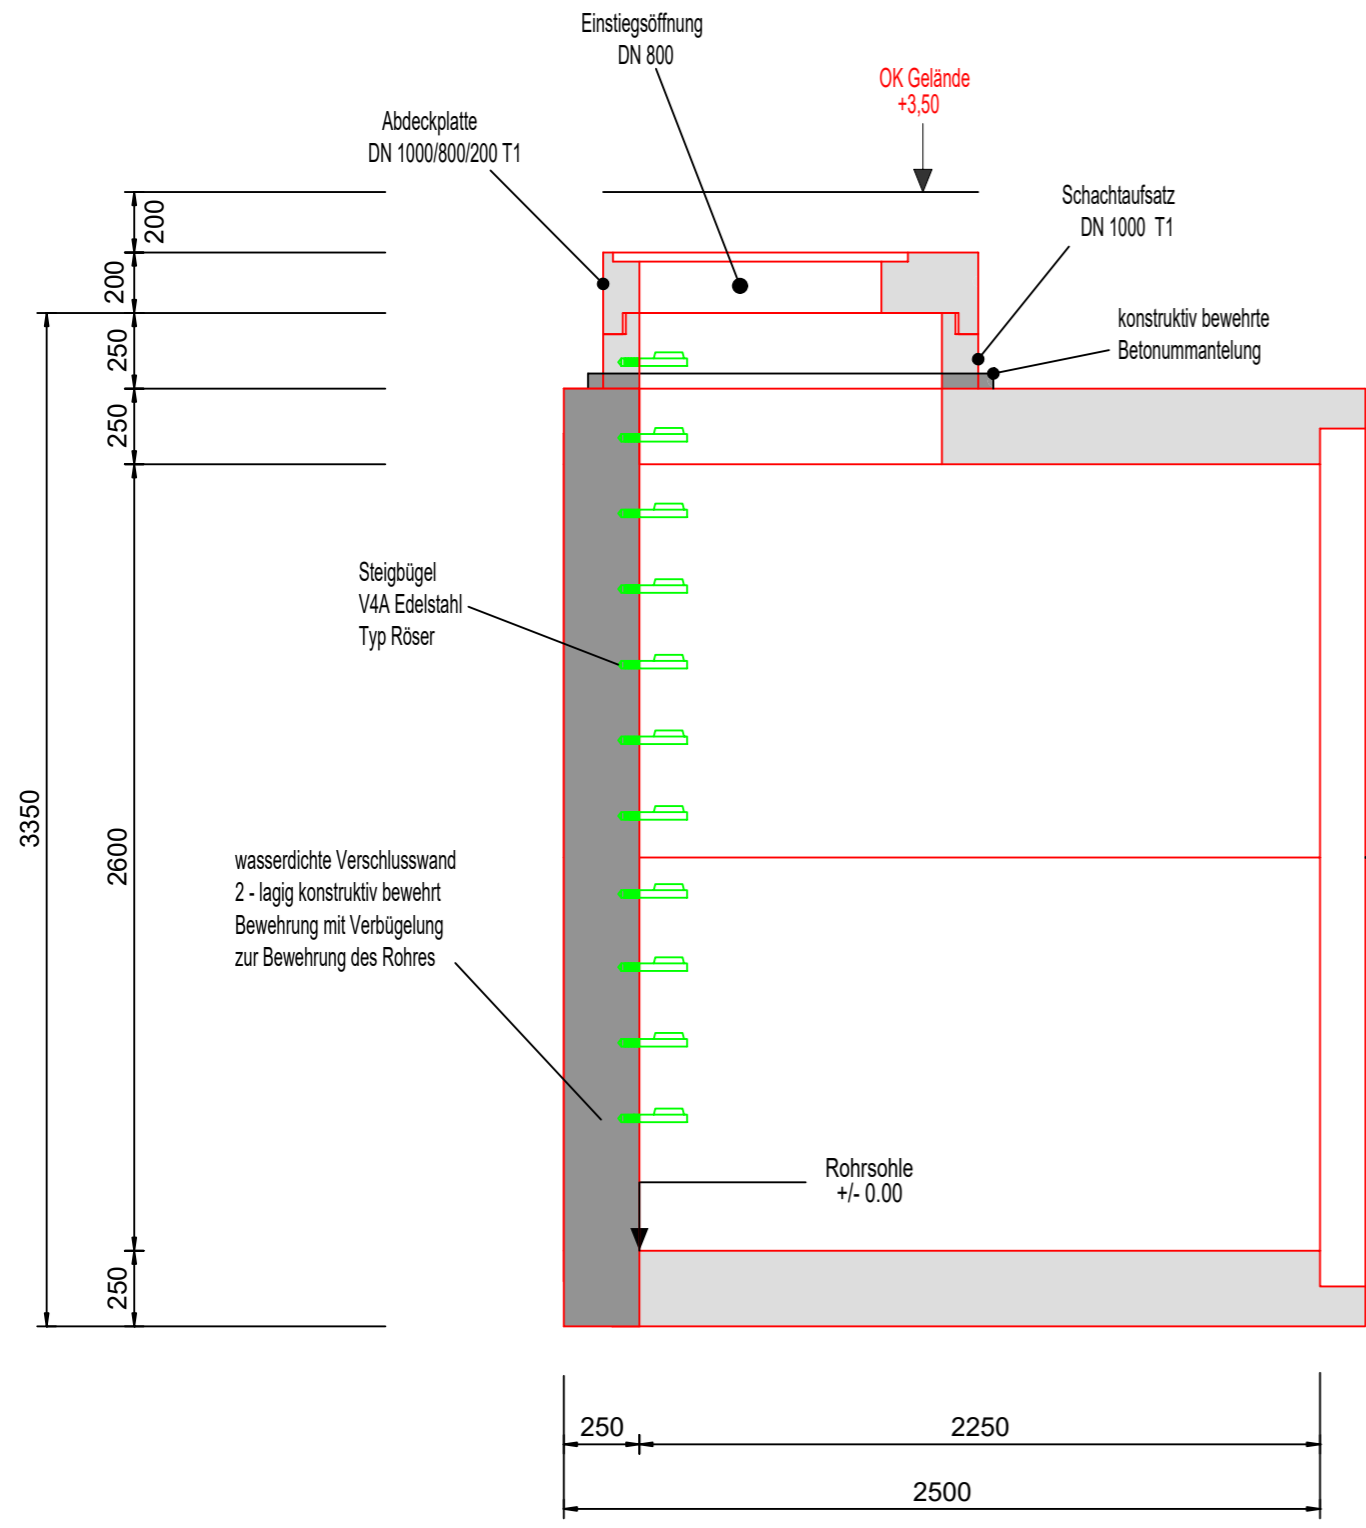


Falzmuffenrohr  
 DN 2600 mm  
 Gef. 0,0 %

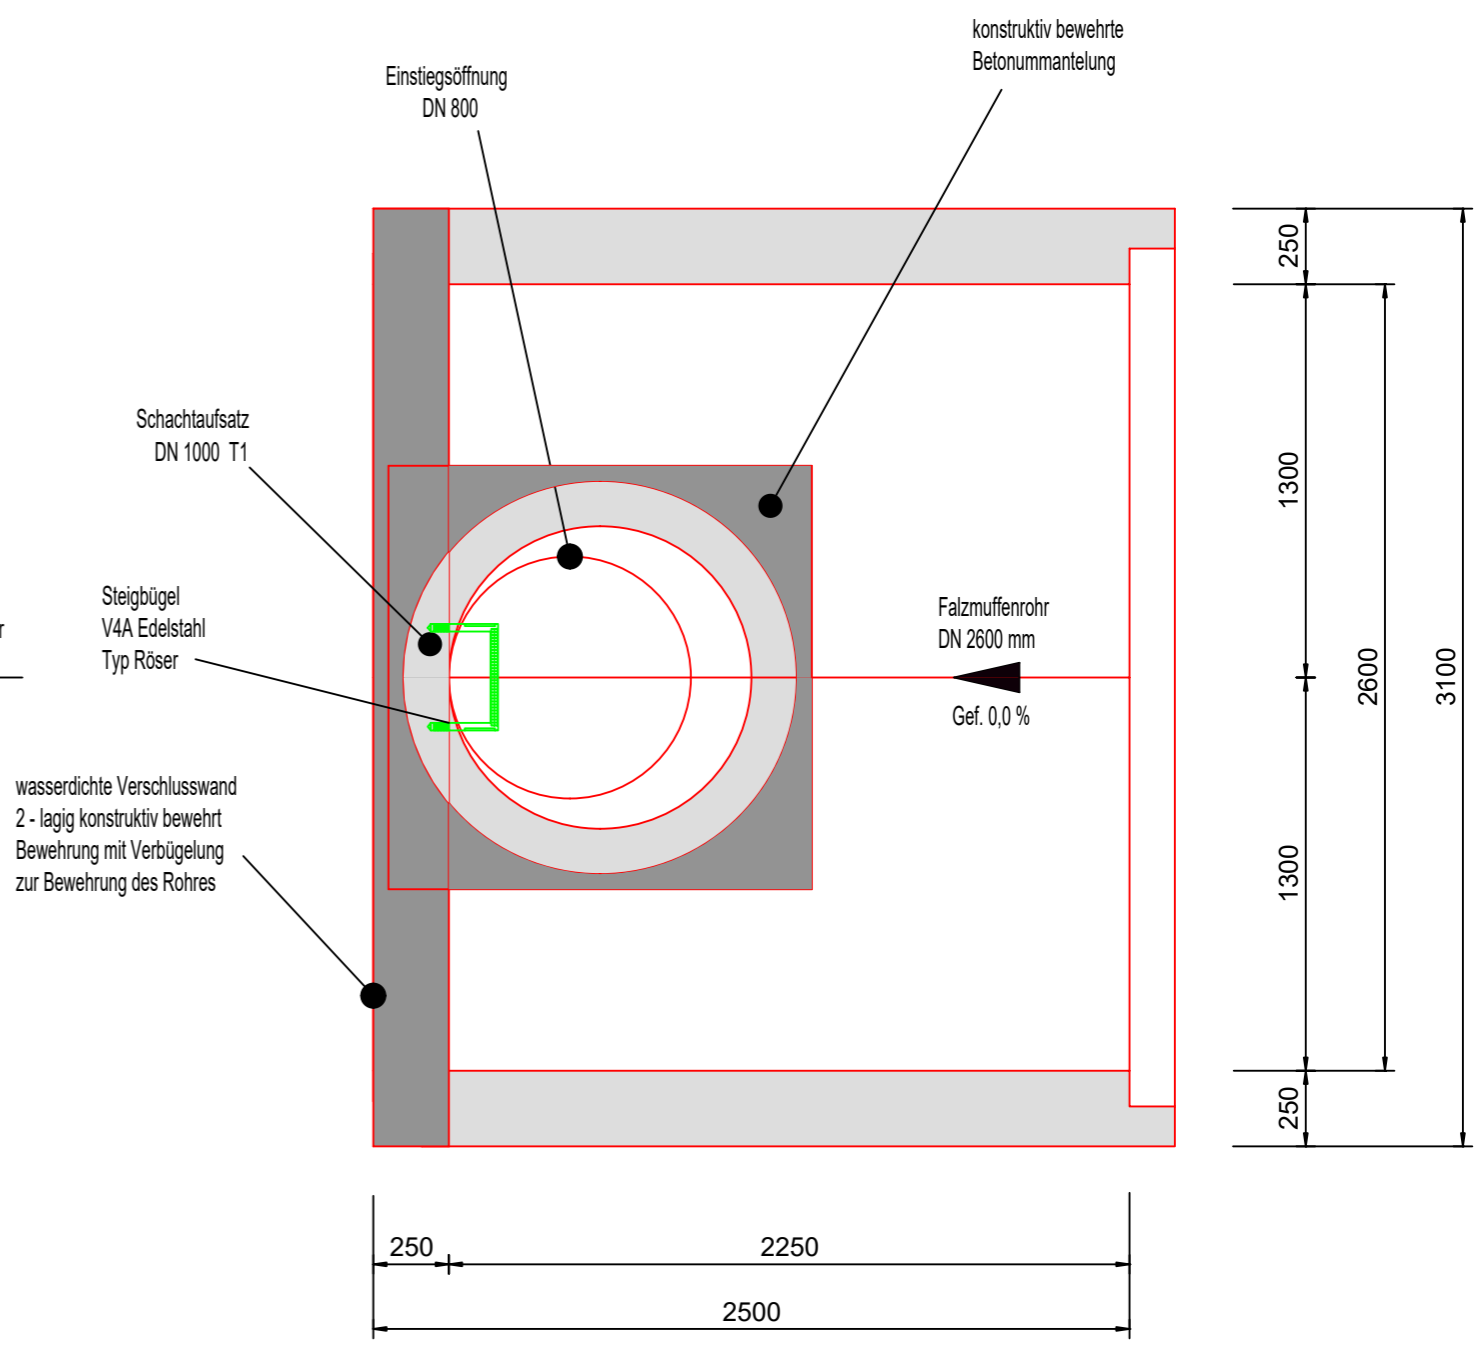


Auftraggeber:	Röser III GmbH Industriestraße 6 D - 78256 Steißlingen	
Bauvorhaben: Hünxe	Tel.: +49 (0)7738/93871-0 Fax.: +49 (0) 7738/93871-11	
Bauteil: Löschwasserbehälter Rohr R1 Schnitt / Draufsicht	technische Bearbeitung: am 15.03.2023 Joel Greninger Tel.: +49 (0)7738/93871-25 Thomas Schaal Tel.: +49 (0)7738/93871-20	
Maßstab: 1:25	geändert / ergänzt:	

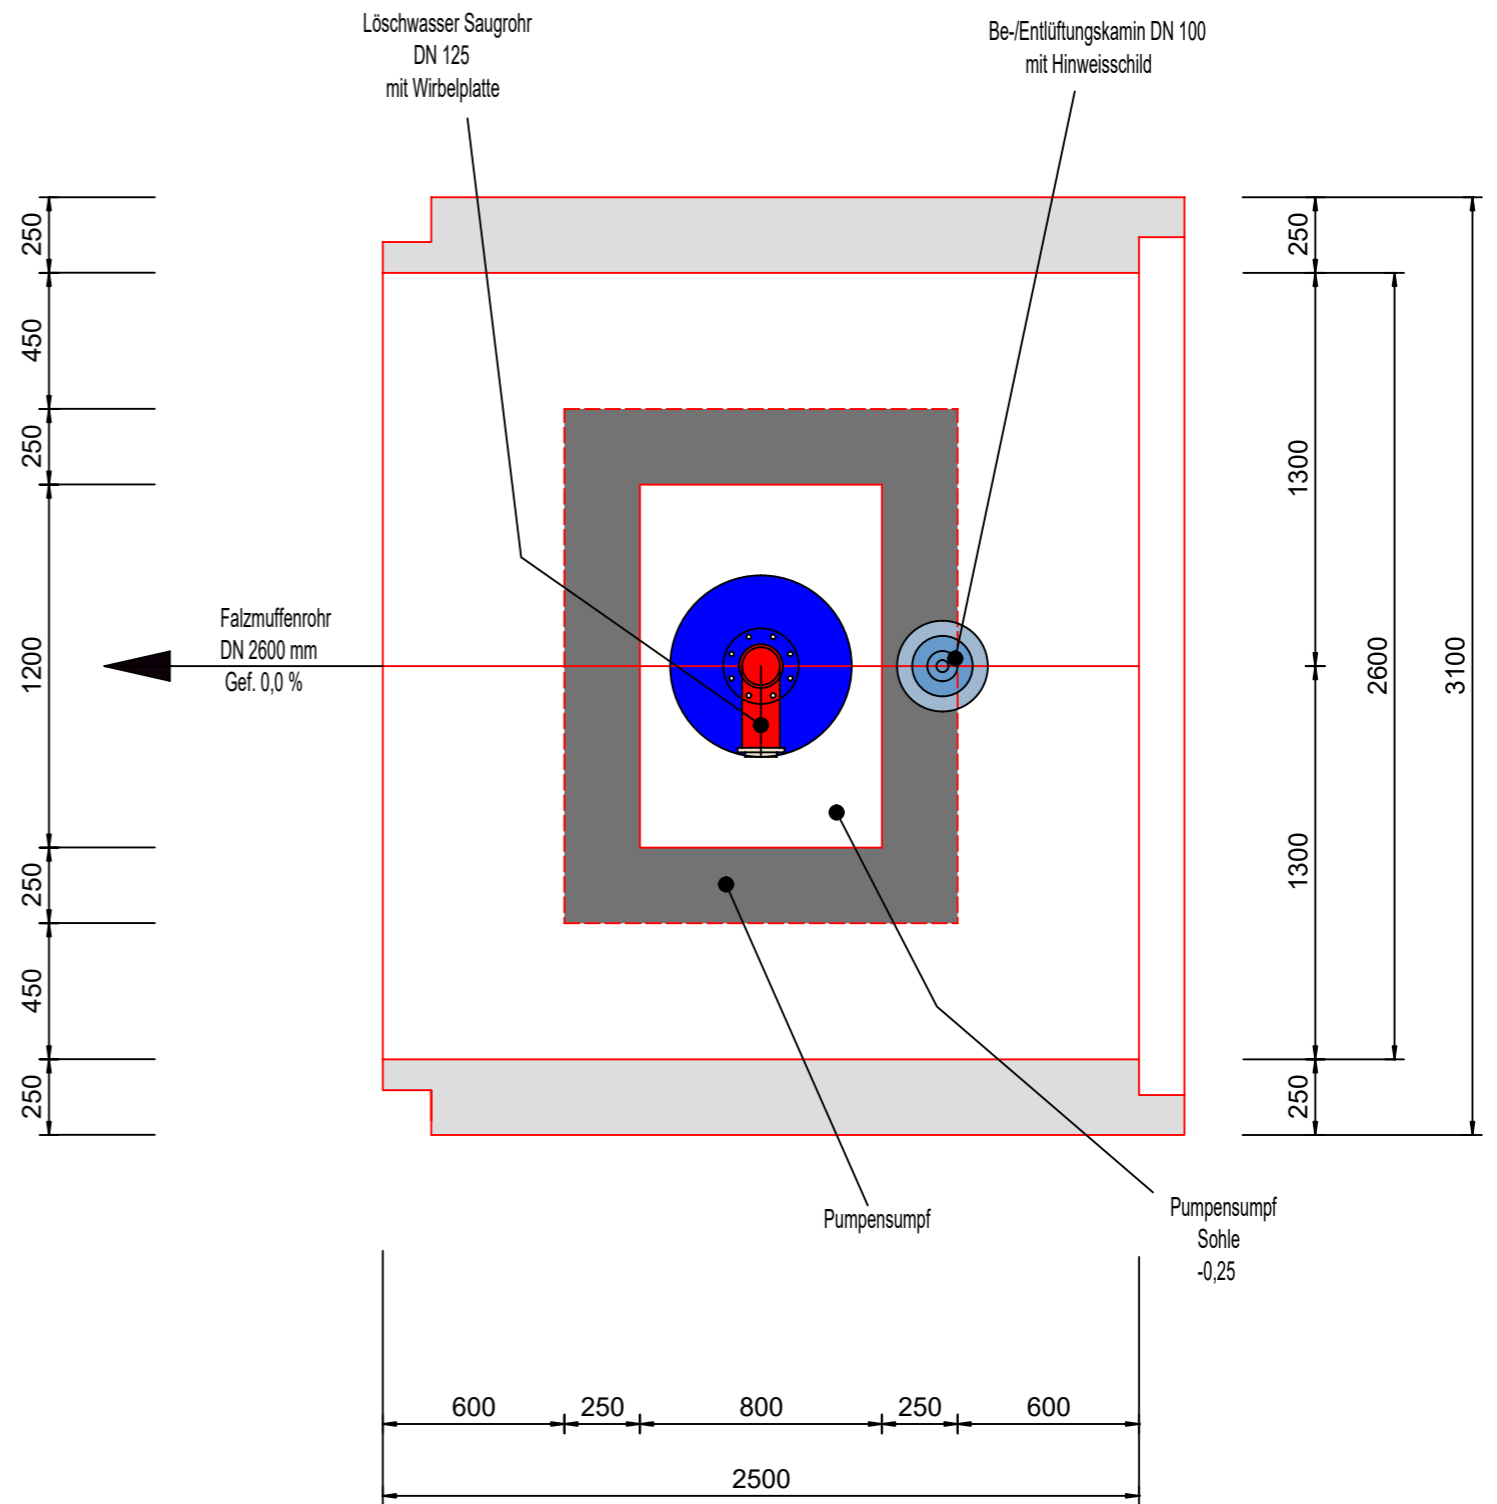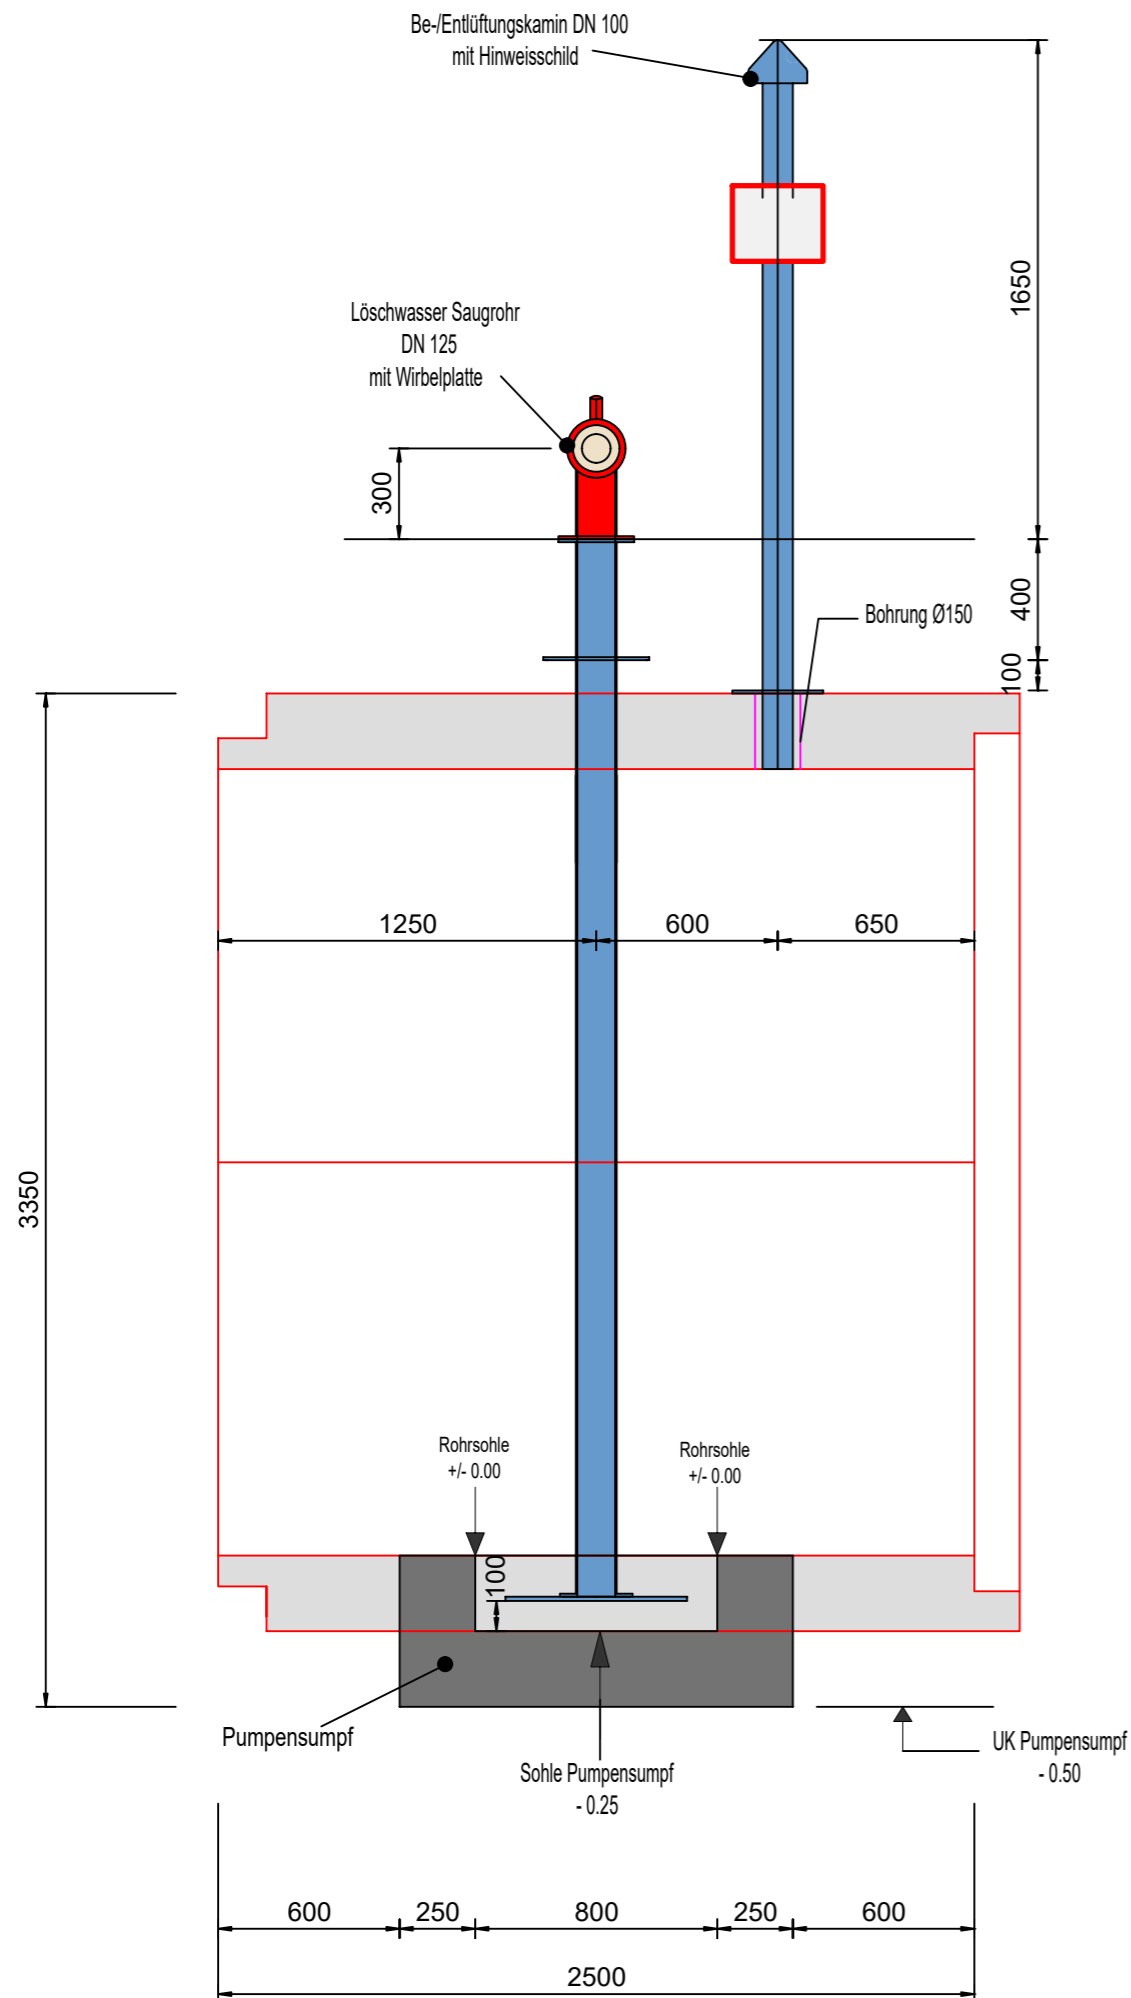

Auftraggeber:	Röser III GmbH Industriestraße 6 D - 78256 Steißlingen	
Bauvorhaben:	Tel.: +49 (0)7738/93871-0 Fax.: +49 (0) 7738/93871-11	
Bauteil: Löschwasserbehälter Rohr R2 Schnitt / Draufsicht	technische Bearbeitung: am 15.03.2023 Joel Greninger Tel.: +49 (0)7738/93871-25 Thomas Schaal Tel.: +49 (0)7738/93871-20	
Maßstab: 1:25	geändert / ergänzt:	

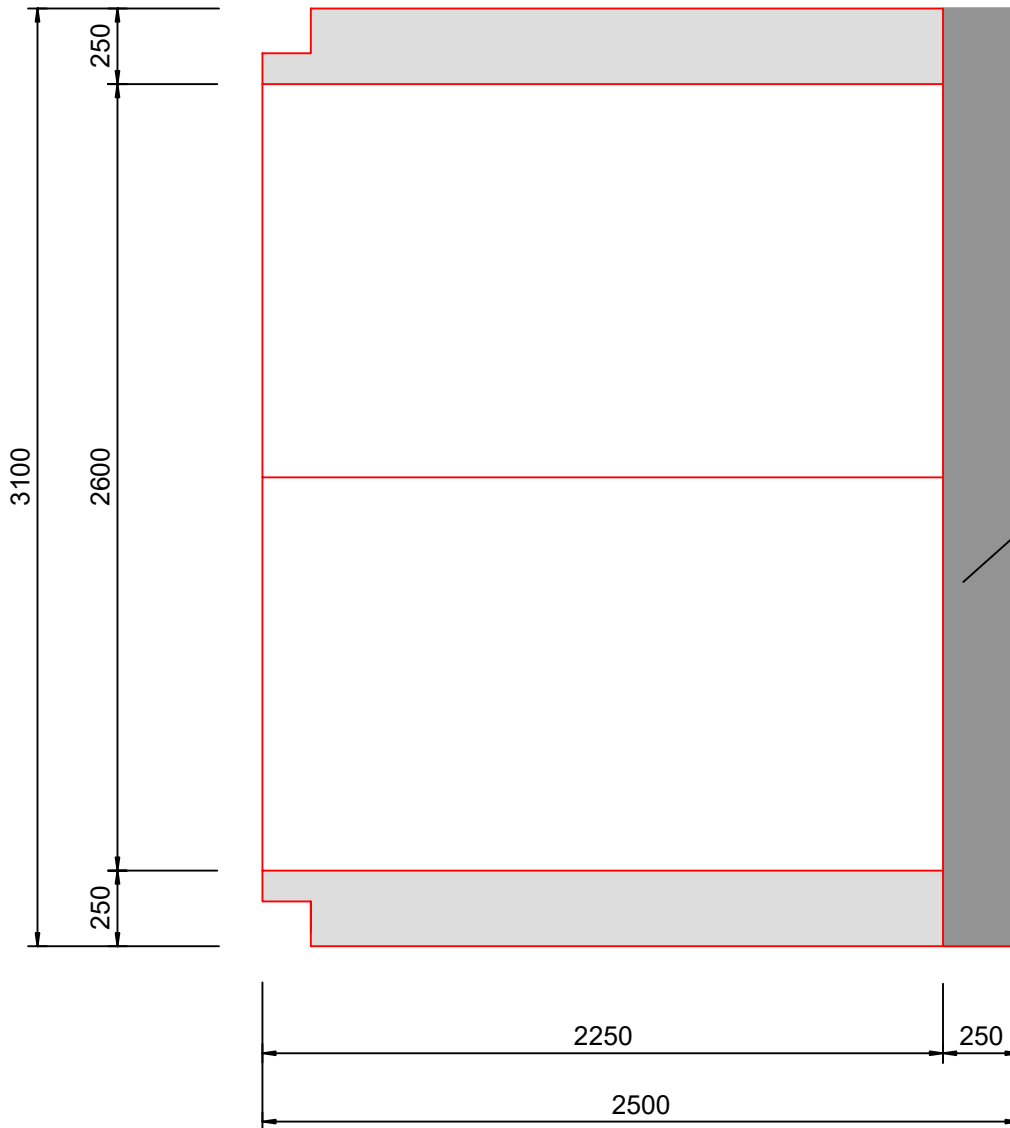

Auftraggeber:	Röser III GmbH Industriestraße 6 D - 78256 Steißlingen  Tel.: +49 (0)7738/93871-0 Fax.: +49 (0) 7738/93871-11	 RÖSER GMBH
Bauvorhaben:	technische Bearbeitung: am 15.03.2023	
Bauteil: Löschwasserbehälter Rohr R5 Draufsicht	Joel Greminger Tel.: +49 (0)7738/93871-25 Thomas Schaal Tel.: +49 (0)7738/93871-20	
Maßstab: 1:25	geändert / ergänzt:	