


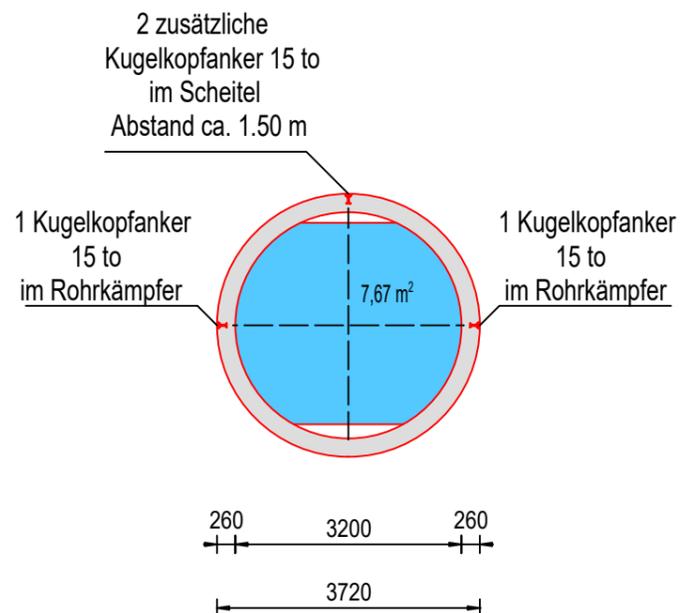
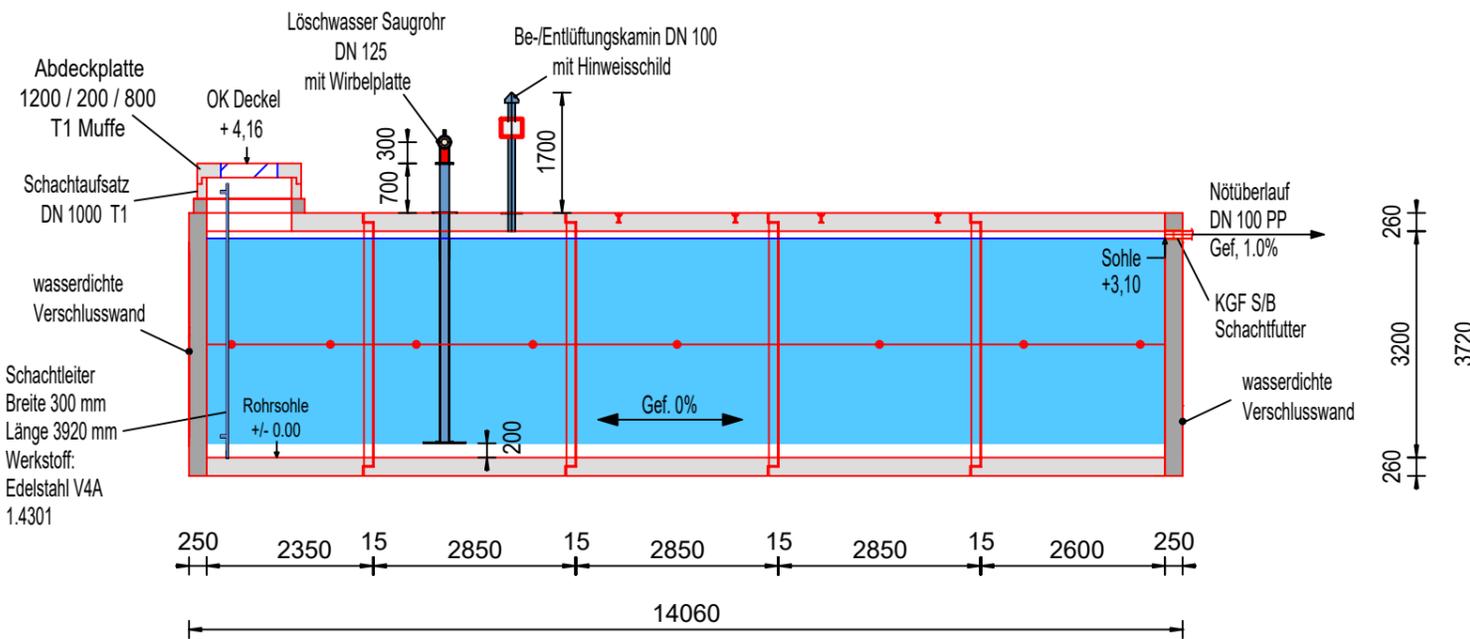


Falzmuffenrohr DN 3200 mm DA 3720 mm
 mit Keilgleitdichtung (Schalungserhärtet) Gef. 0%
 Nutzvolumen ca 96 m³
 (tatsächliches Nutzvolumen 104 m³)


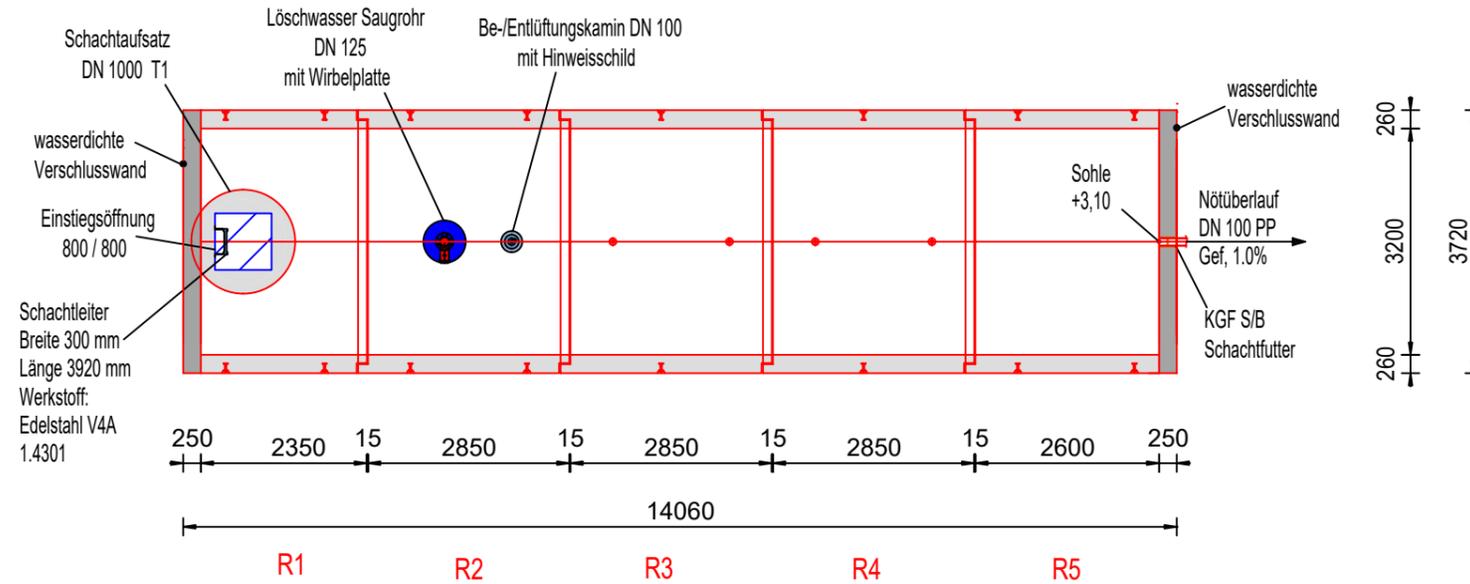


Auftraggeber:	Röser III GmbH Industriestraße 6 D - 78256 Steißlingen
Bauvorhaben:	Tel.: +49 (0)7738/93871-0 Fax.: +49 (0) 7738/93871-11
Bauteil: Löschwasserbehälter DN 3200 DA 3720	technische Bearbeitung: am 07.06.2023 Joel Greninger Tel.: +49 (0)7738/93871-25
Maßstab: 1:100	geändert / ergänzt:




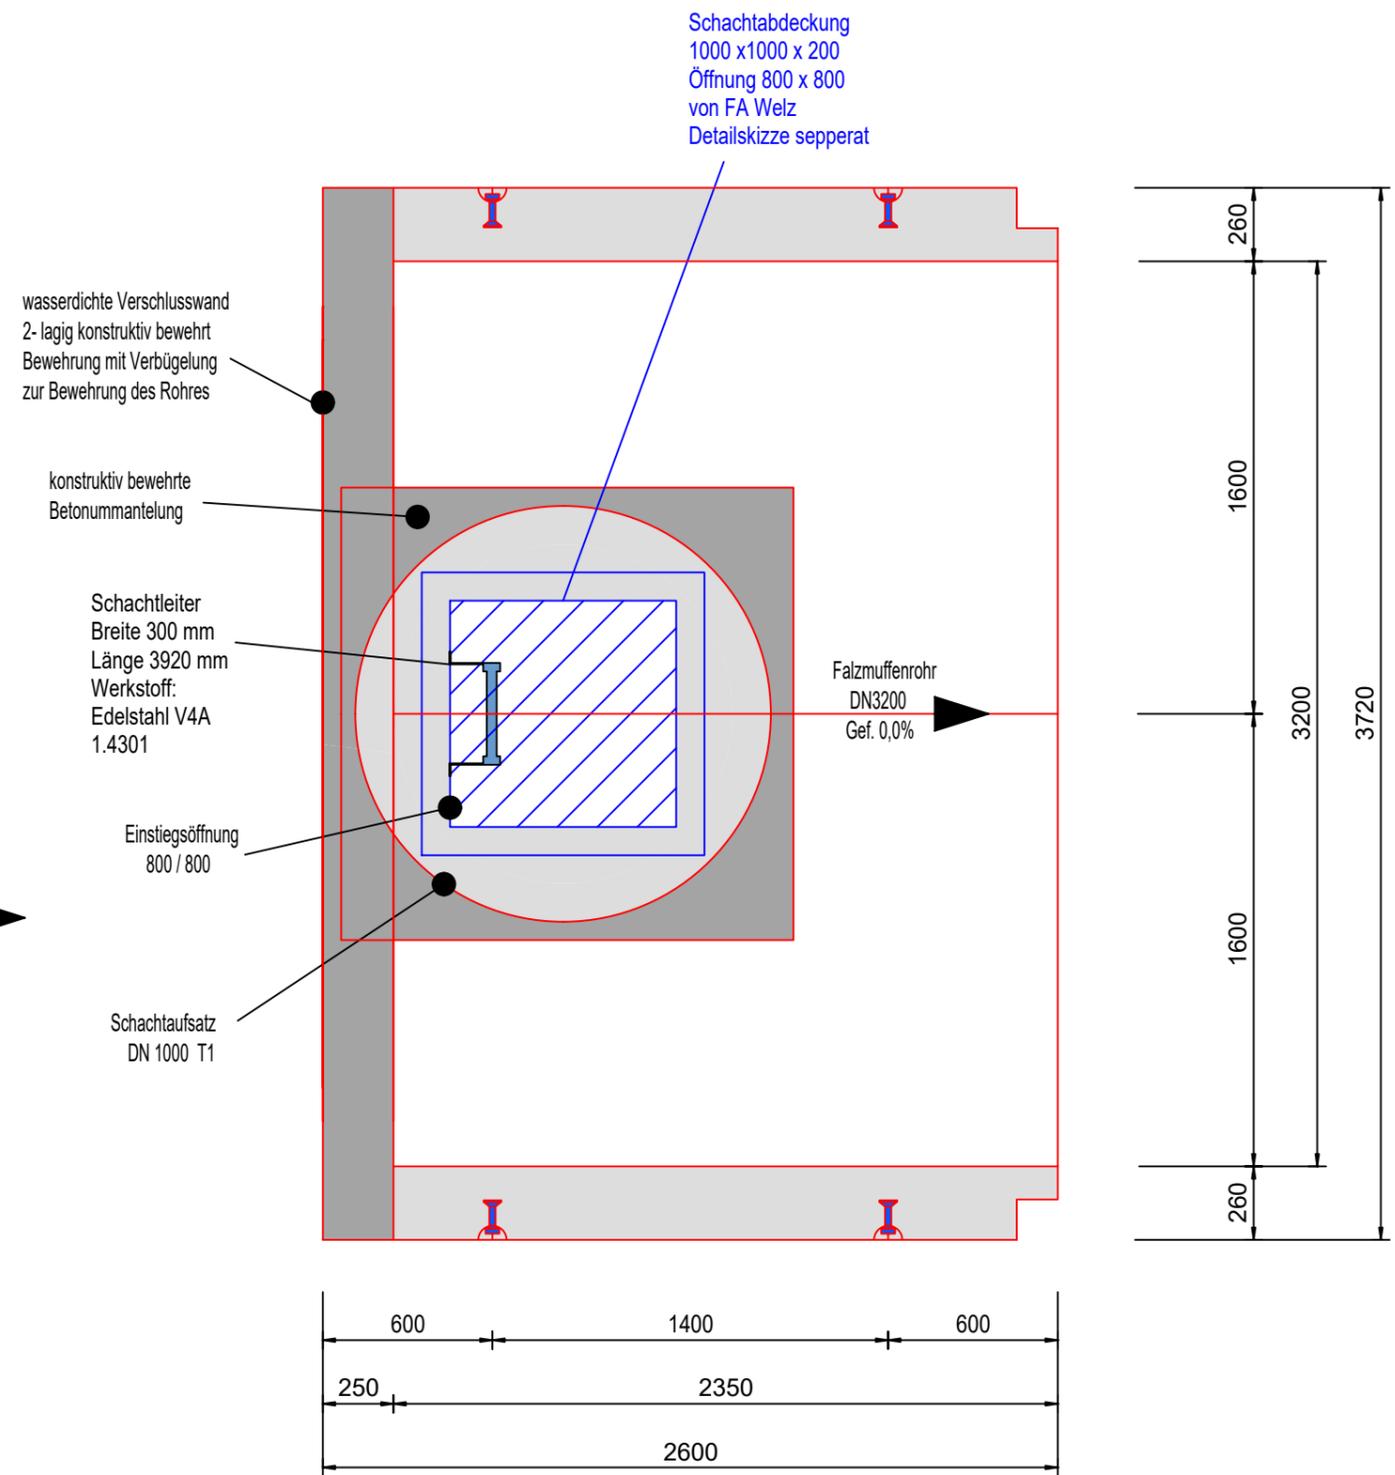


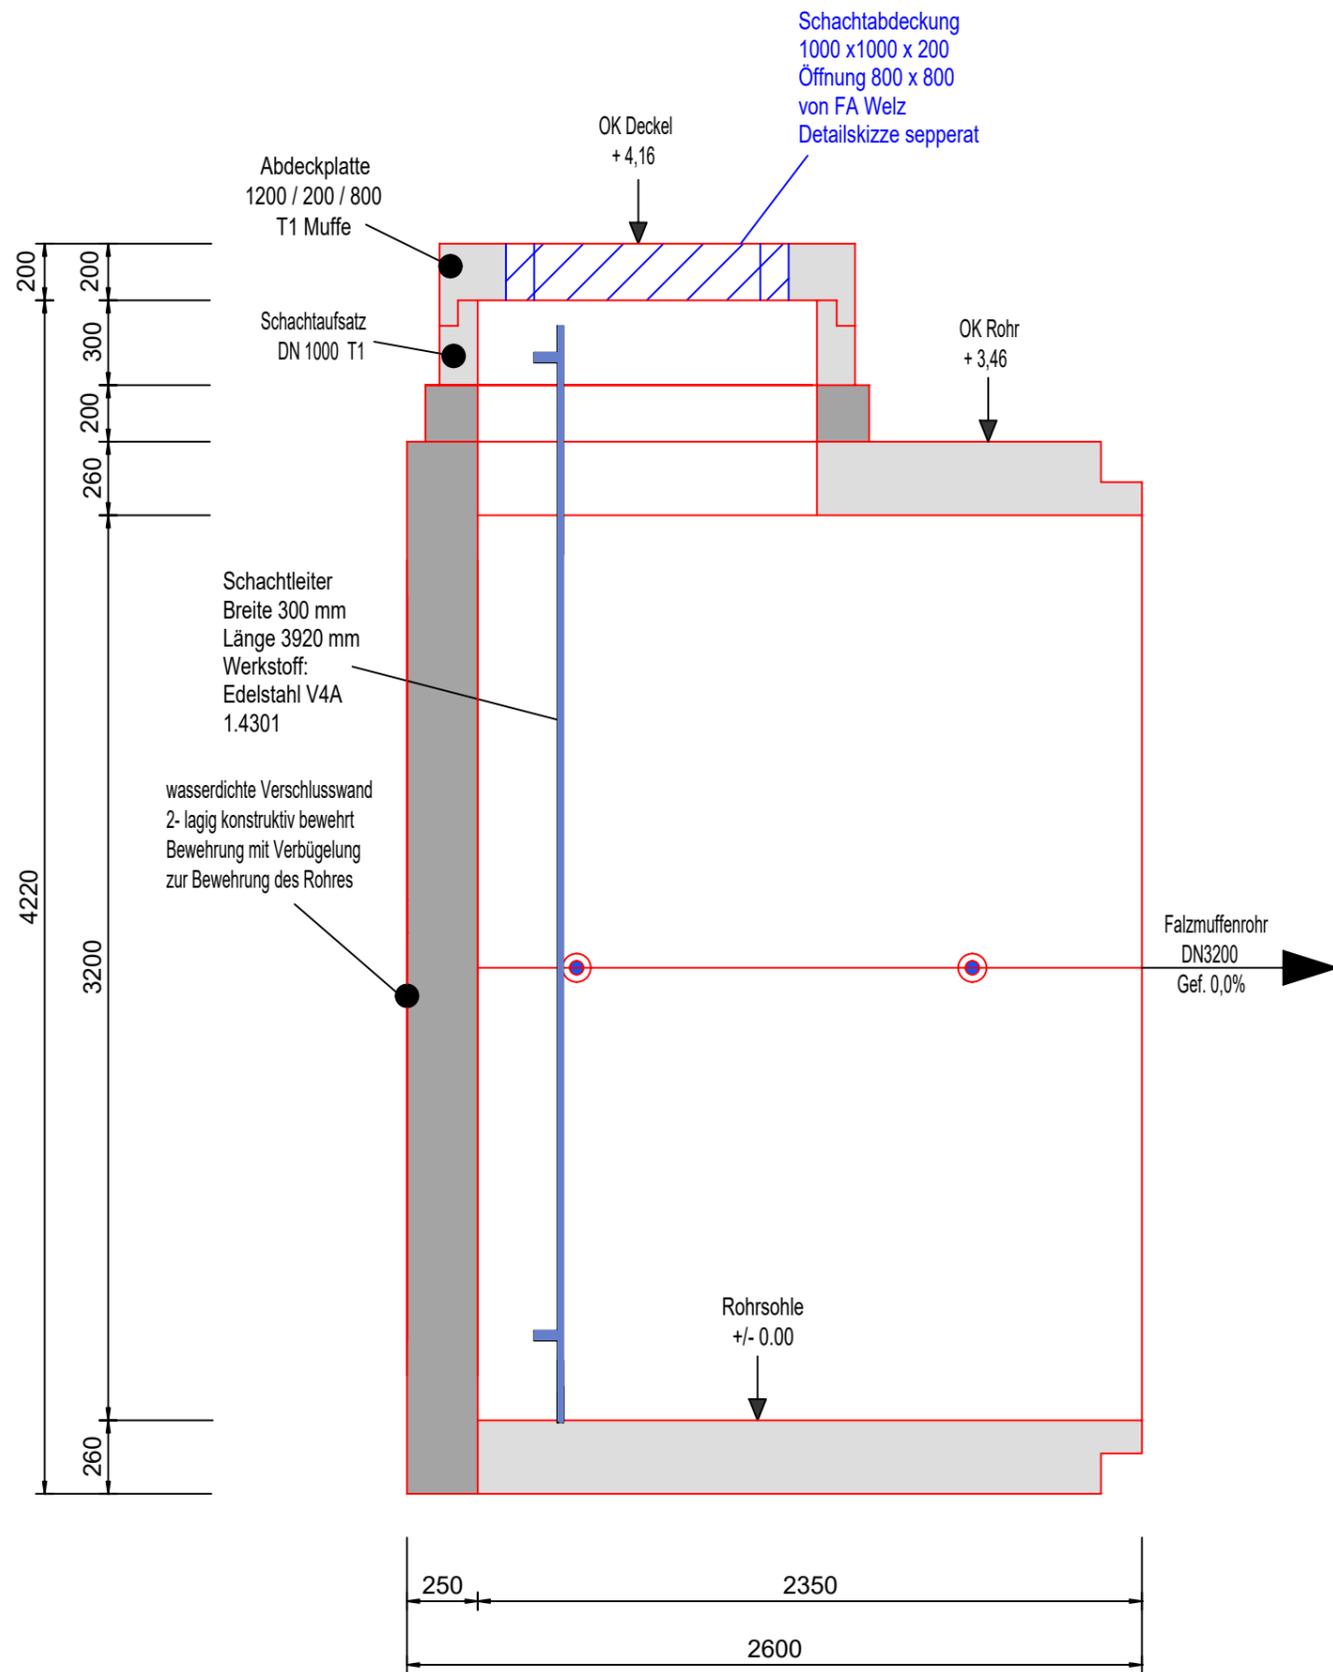

Auftraggeber:	Röser III GmbH Industriestraße 6 D - 78256 Steißlingen	
Bauvorhaben:	Tel.: +49 (0)7738/93871-0 Fax.: +49 (0) 7738/93871-11	
Bauteil: Löschwasserbehälter DN 3200 DA 3720 Detail Rohr R1	technische Bearbeitung: am 07.06.2023 Joel Greminger Tel.: +49 (0)7738/93871-25	
Maßstab: 1:25	geändert / ergänzt:	

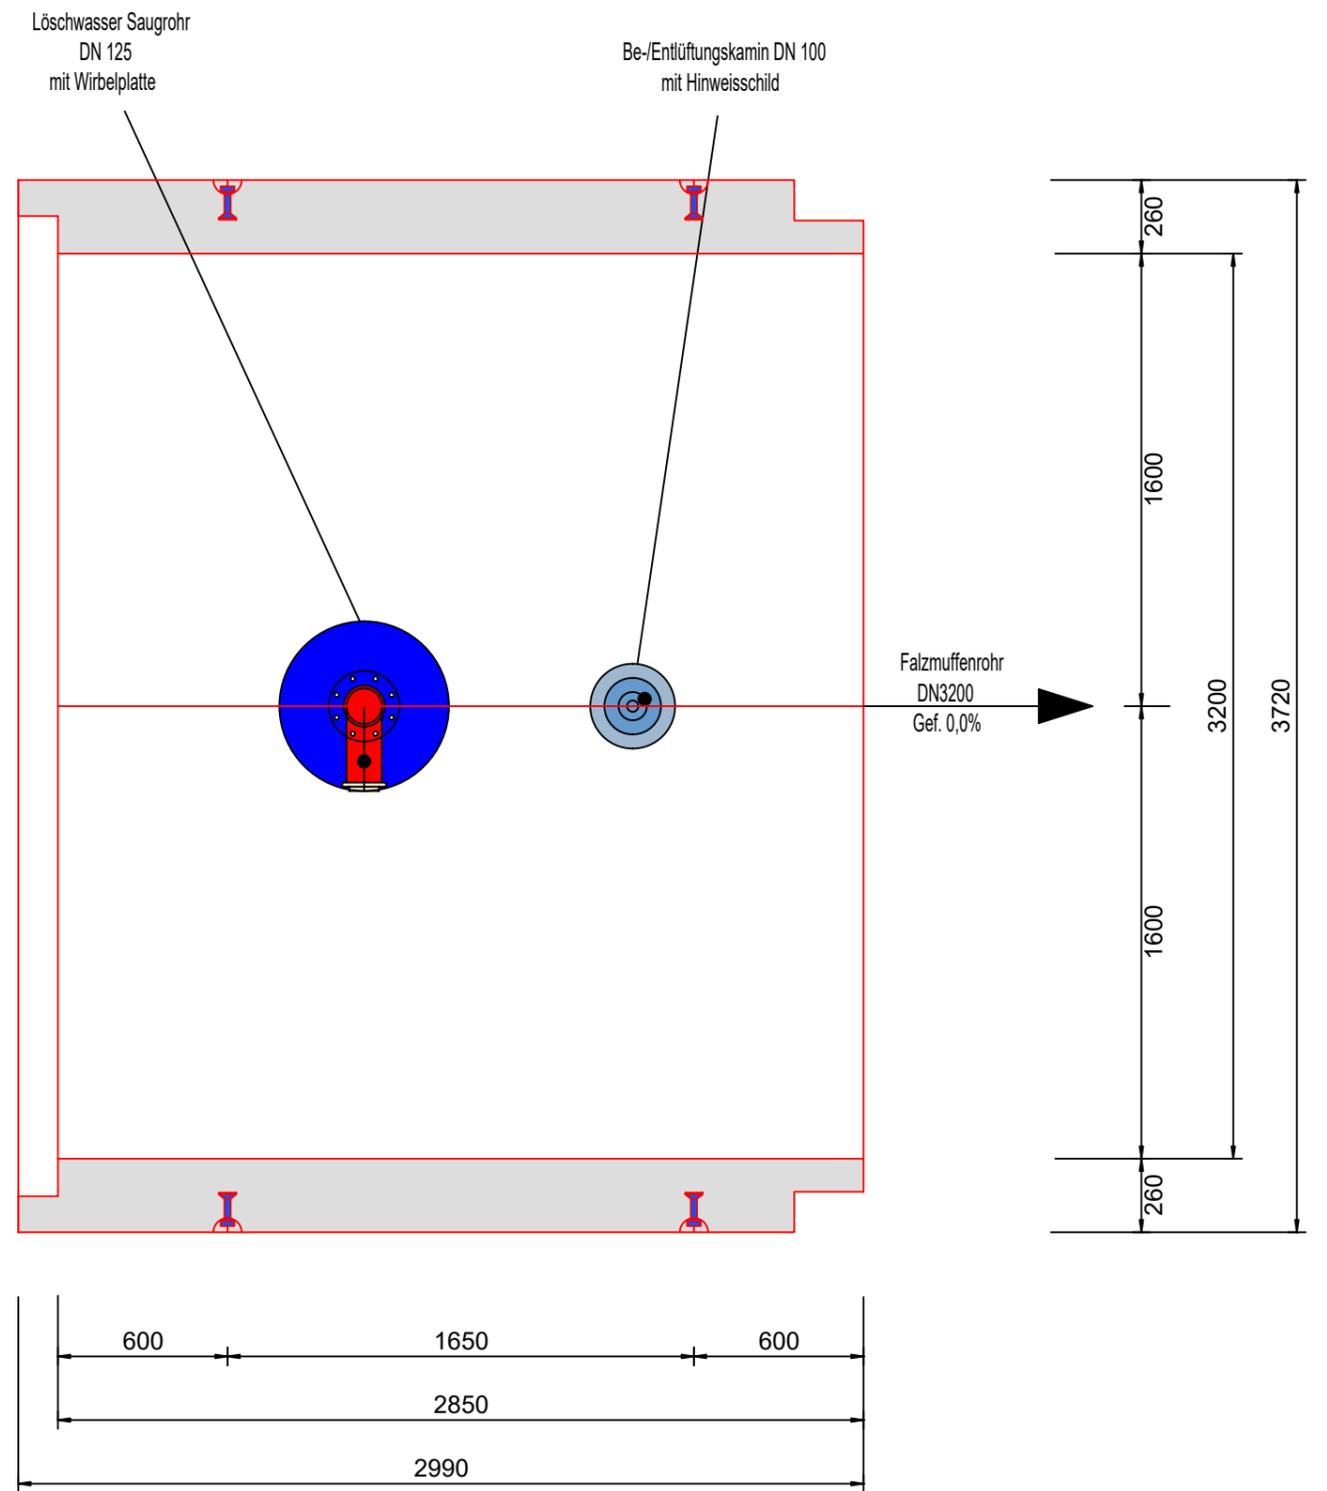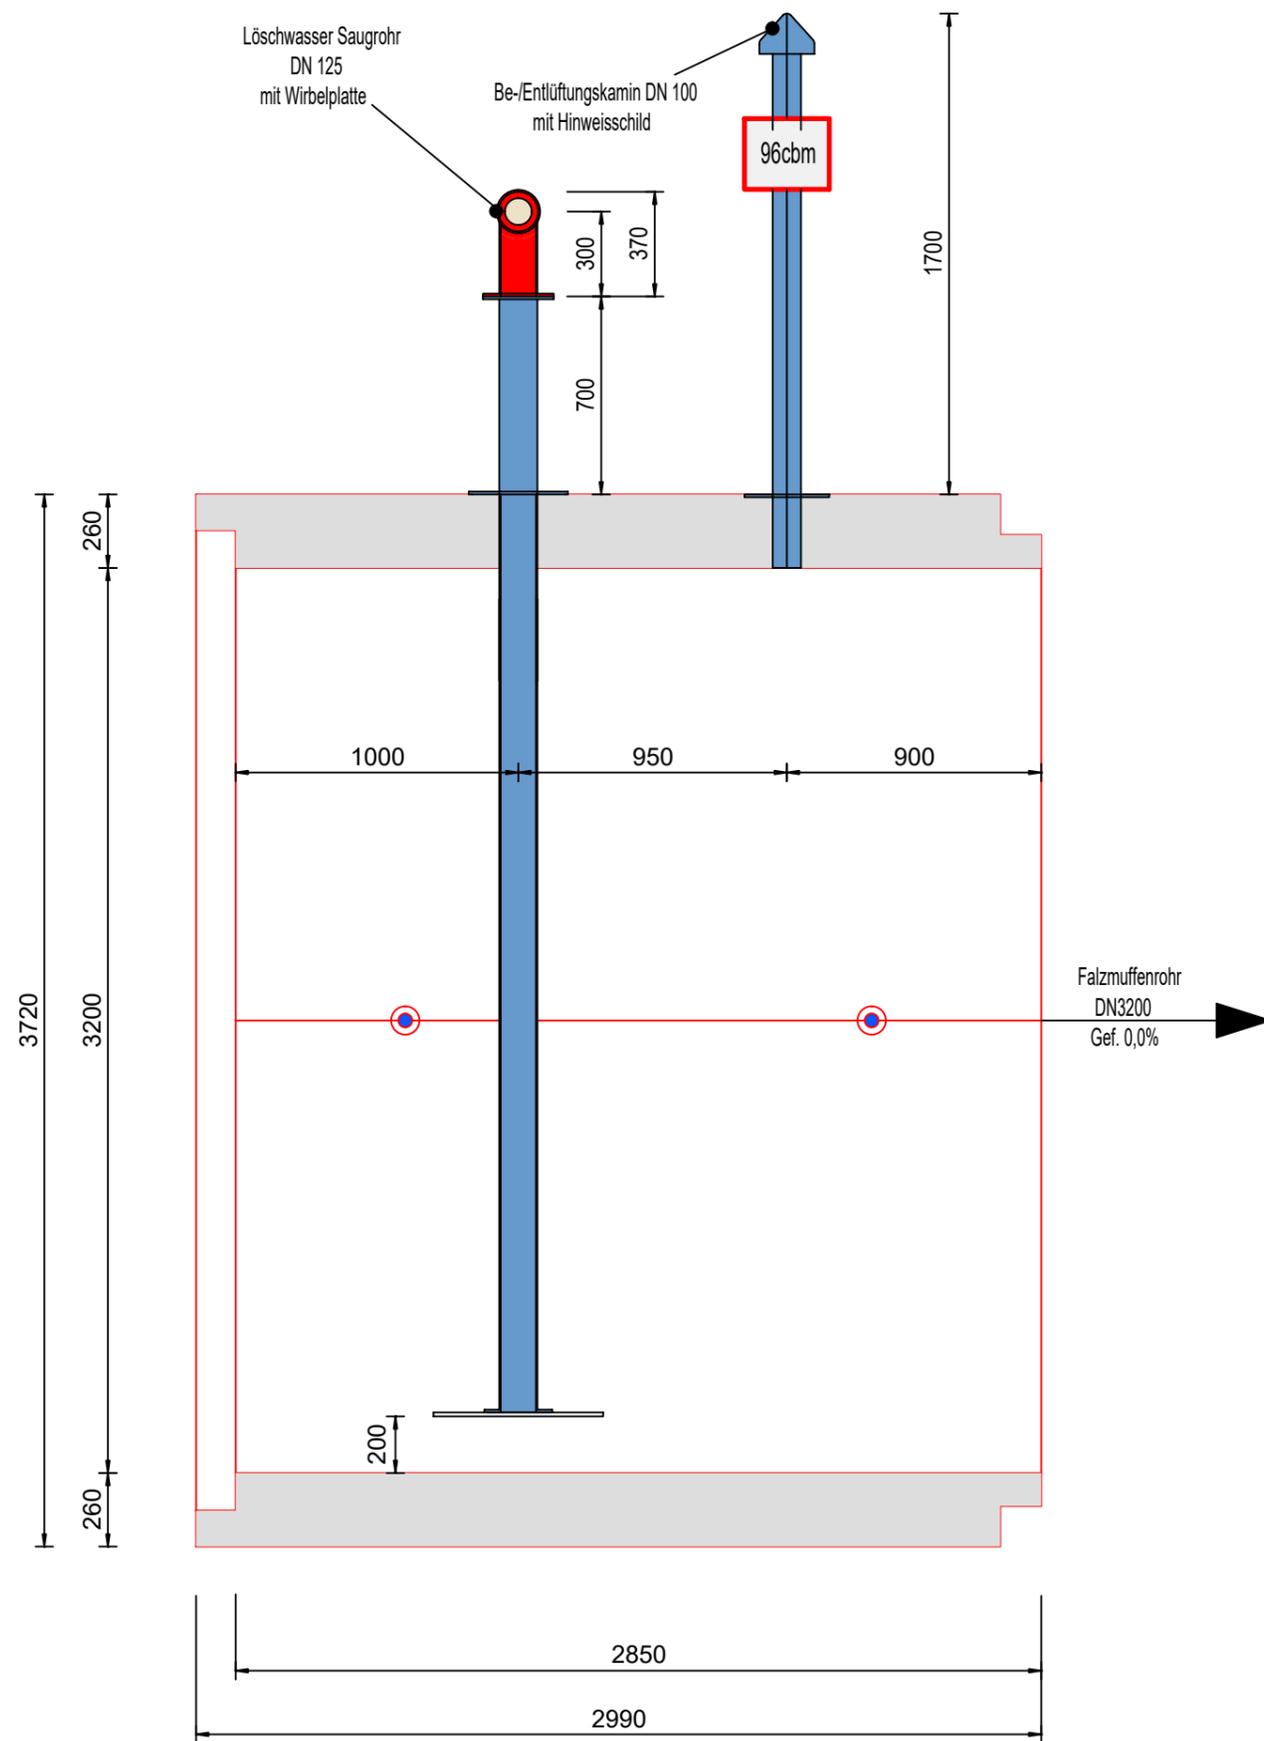


Auftraggeber:	Röser III GmbH Industriestraße 6 D - 78256 Steißlingen	
Bauvorhaben:		
Bauteil: Löschwasserbehälter DN 3200 DA 3720 Detail Rohr R2	Tel.: +49 (0)7738/93871-0 Fax.: +49 (0) 7738/93871-11	technische Bearbeitung: am 07.06.2023 Joel Greninger Tel.: +49 (0)7738/93871-25
Maßstab: 1:25	geändert / ergänzt:	

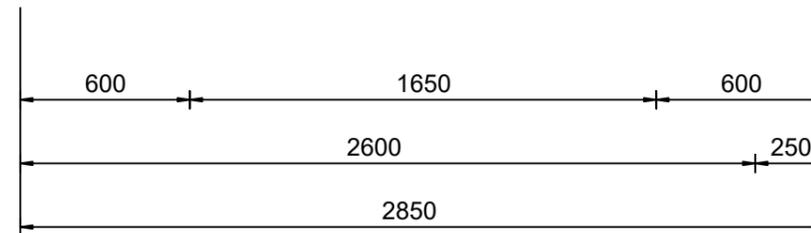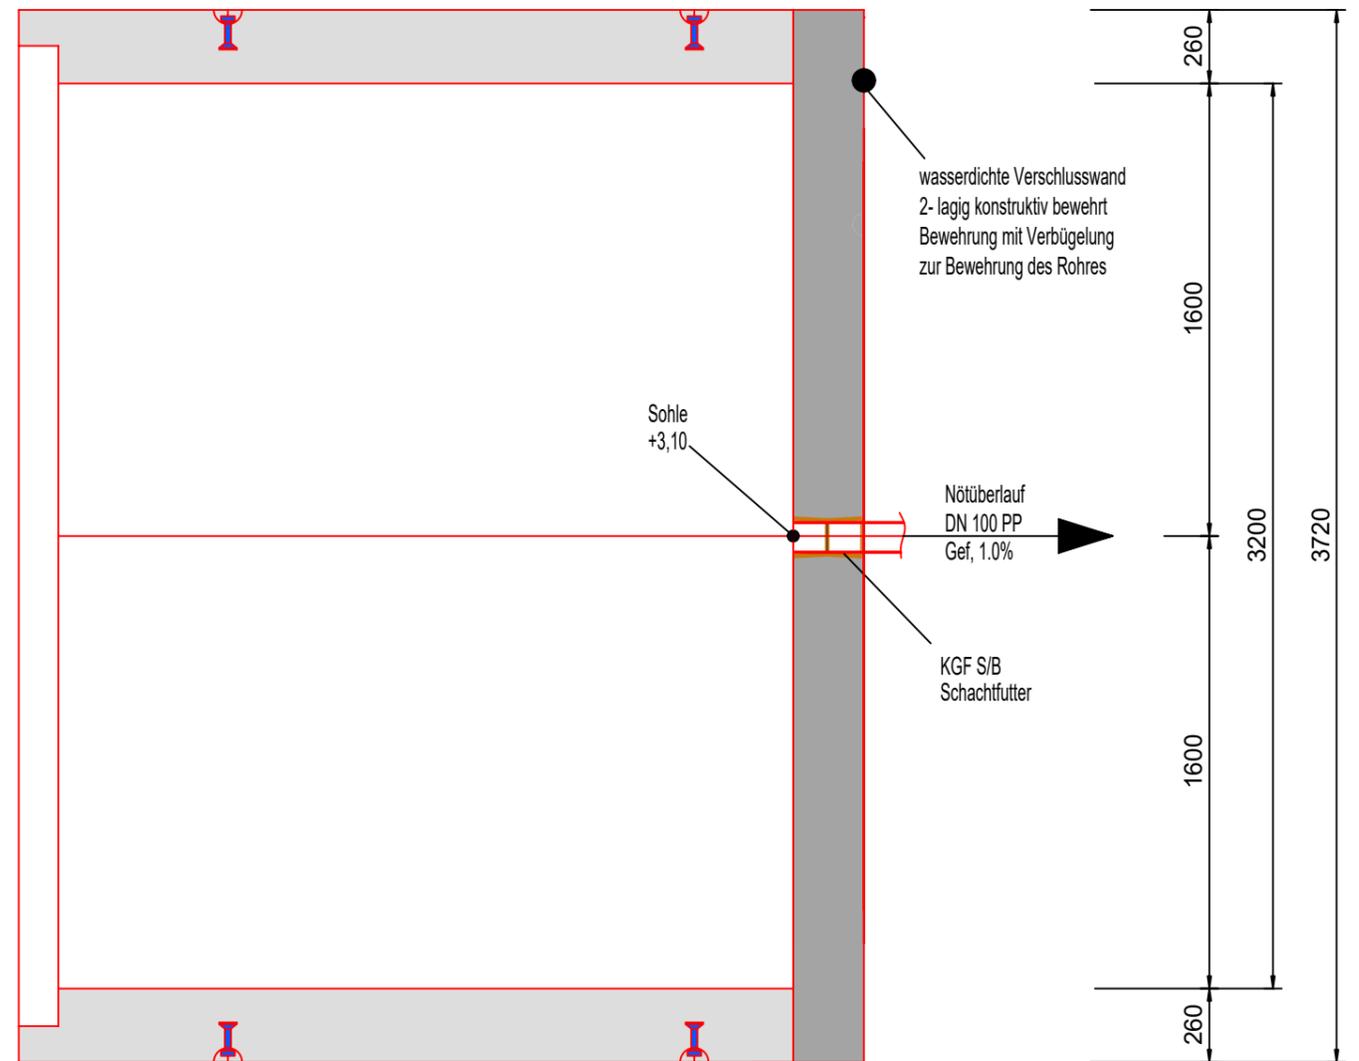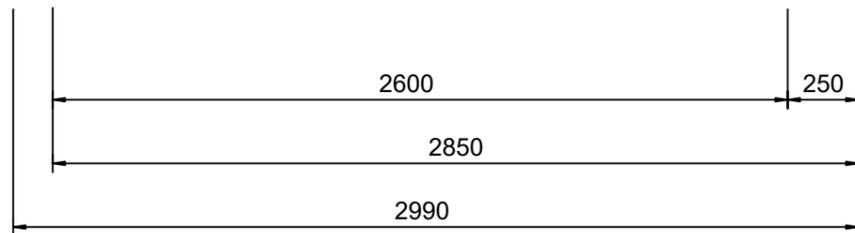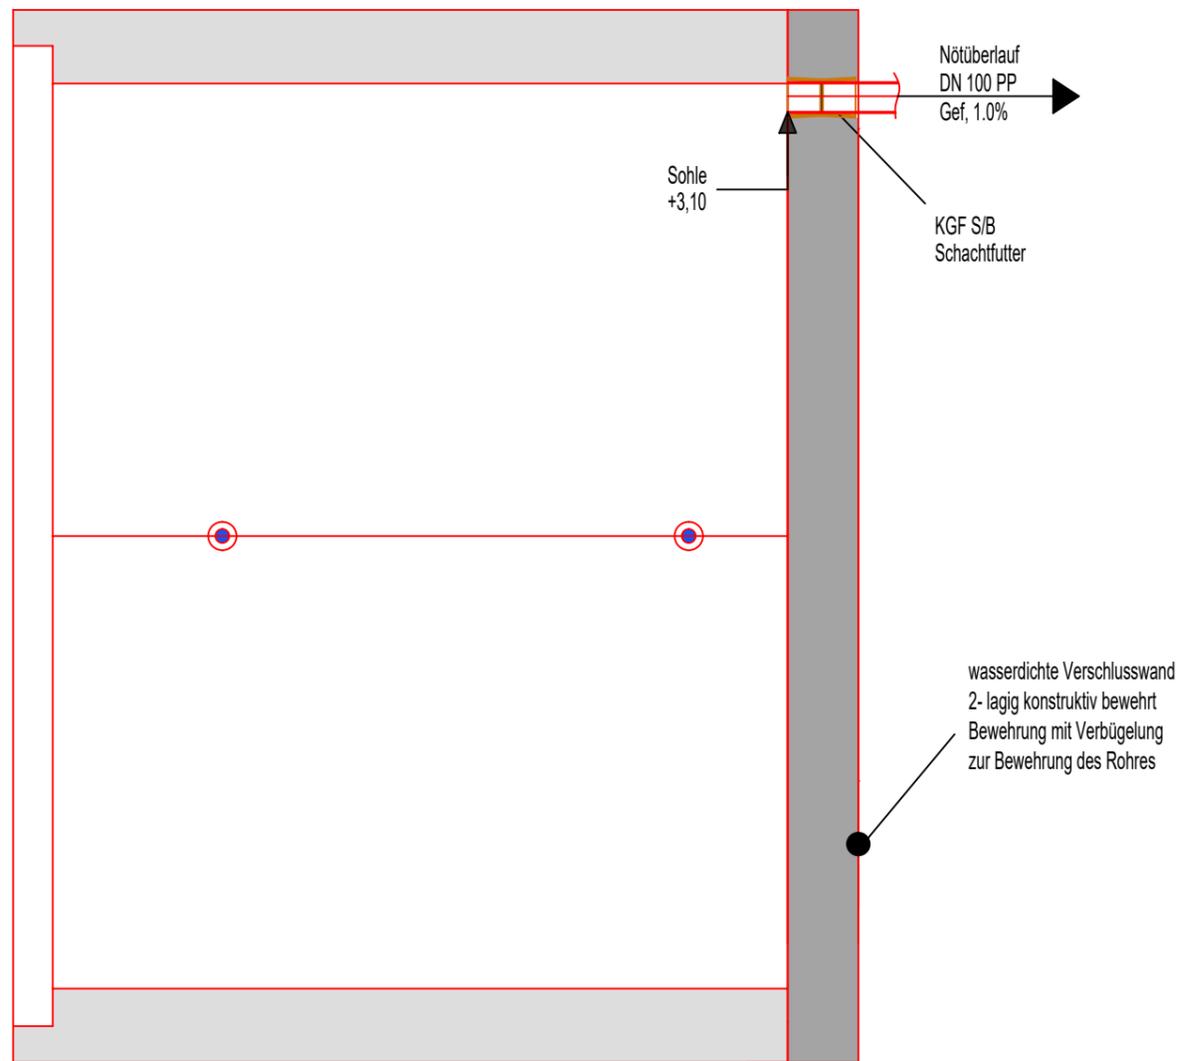

Auftraggeber:	Röser III GmbH Industriestraße 6 D - 78256 Steißlingen	
Bauvorhaben:	Tel.: +49 (0)7738/93871-0 Fax.: +49 (0) 7738/93871-11	
Bauteil: Löschwasserbehälter DN 3200 DA 3720 Detail Rohr R5	technische Bearbeitung: am 07.06.2023 Joel Greminger Tel.: +49 (0)7738/93871-25	
Maßstab: 1:25	geändert / ergänzt:	

Fügdungsdetail
Falzmuffenrohr
DN3200 mm DA 3720 mm

Maßstab: 1 : 10

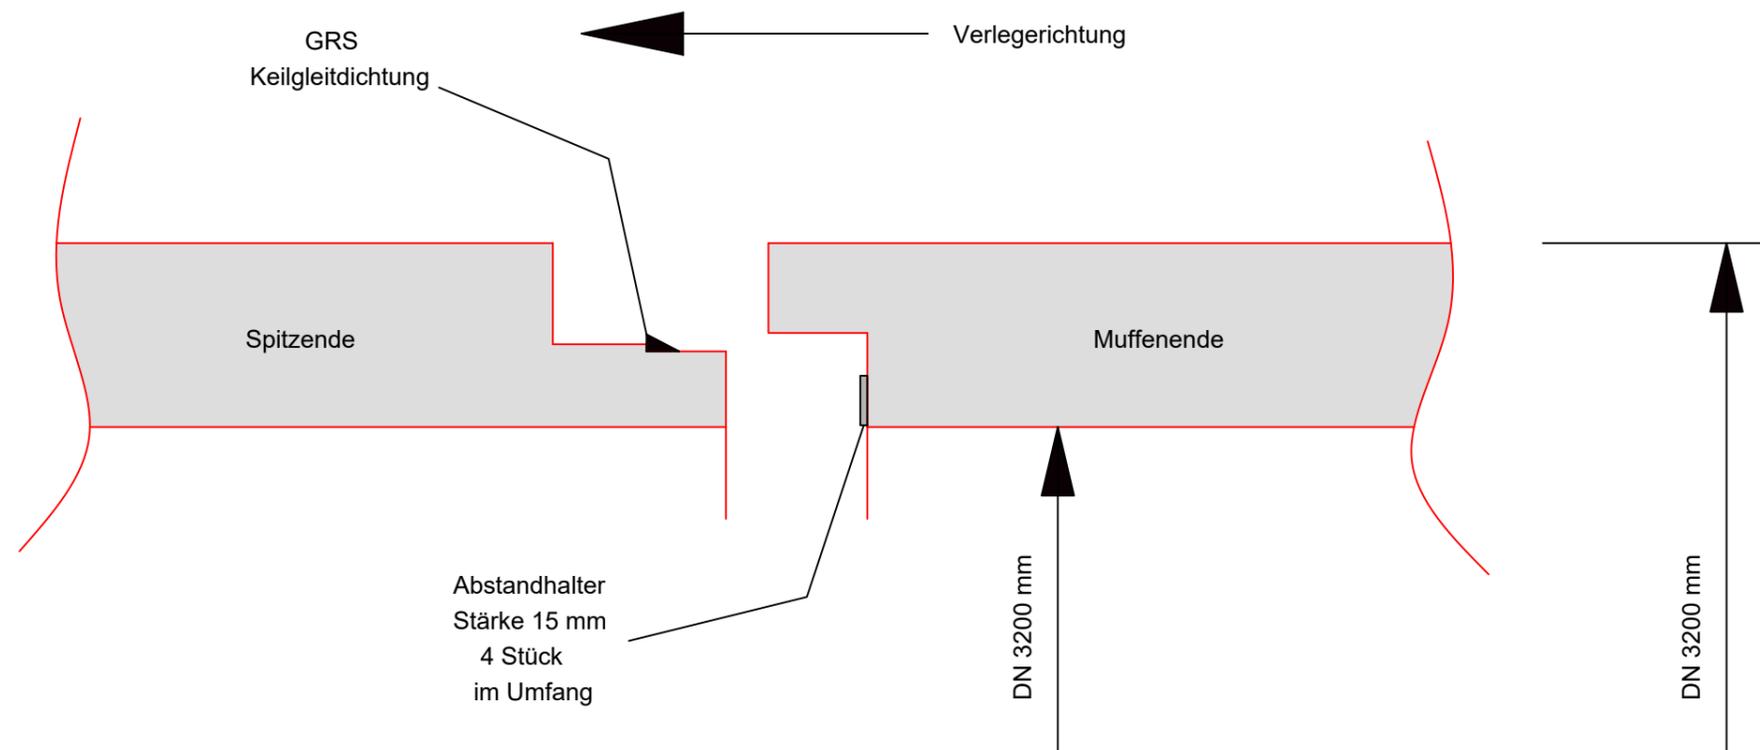

Auftraggeber:	Röser III GmbH Industriestraße 6 D - 78256 Steißlingen
Bauvorhaben:	Tel.: +49 (0)7738/93871-0 Fax.: +49 (0) 7738/93871-11
Bauteil: Löschwasserbehälter DN 3200 DA 3720 Fügdungsdetail	technische Bearbeitung: am 07.06.2023 Joel Greminger Tel.: +49 (0)7738/93871-25
Maßstab: 1:10	geändert / ergänzt:

