


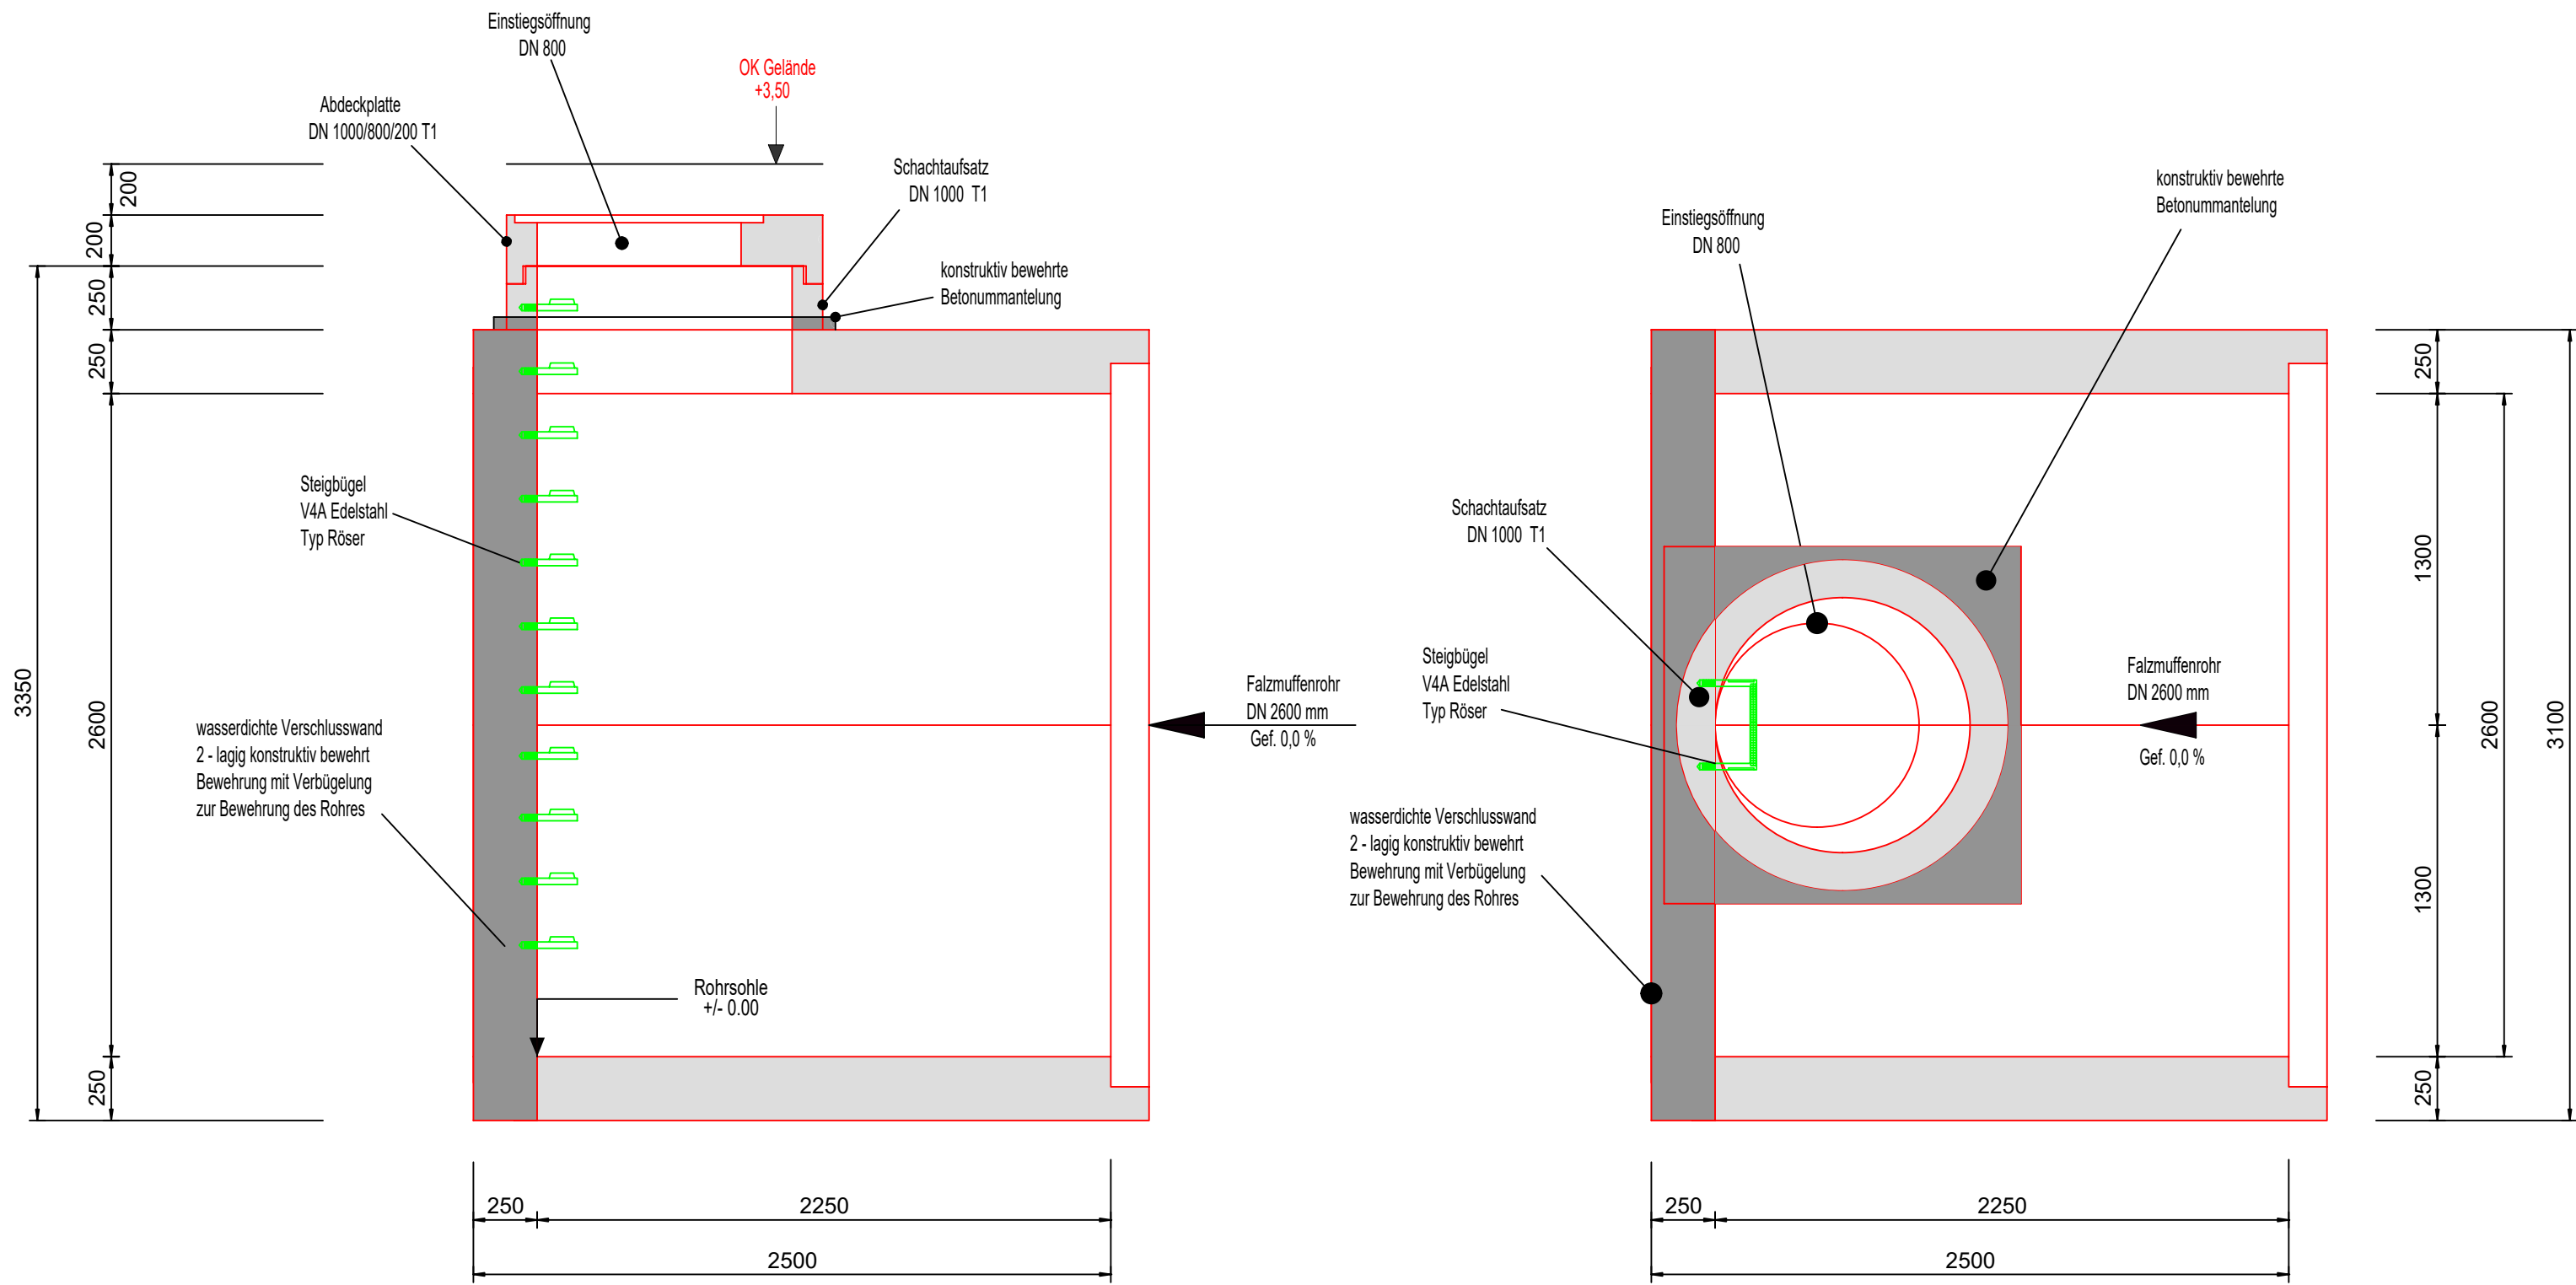


Falzmuffenrohr DN 2600 mm DA 3100 mm
 mit Keilgleitdichtung (Schalungserhärtet) Gef. 0,0%
 Nutzvolumen ca 200 m³


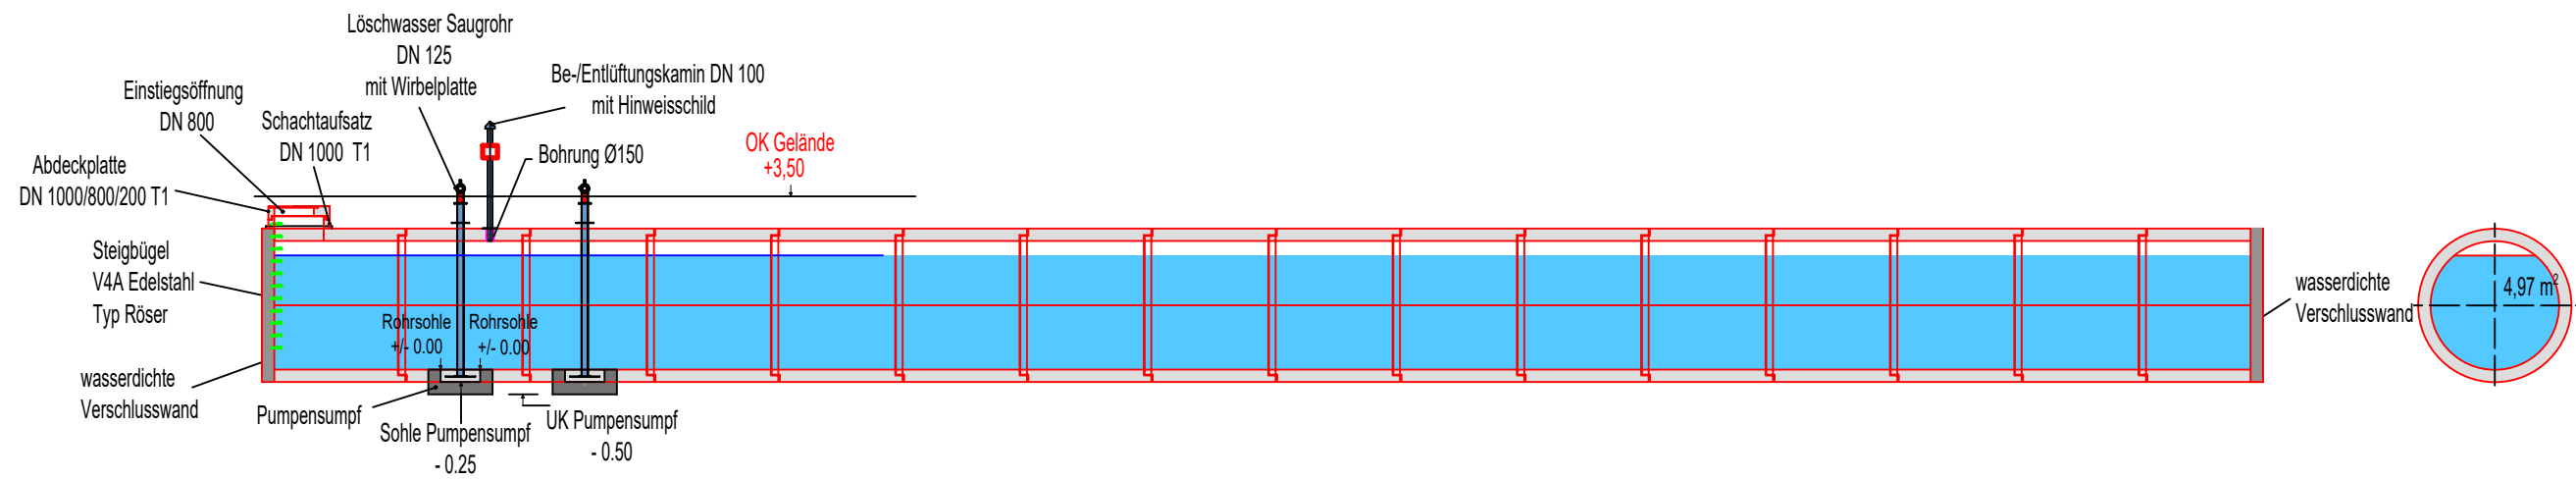


Auftraggeber:	Röser III GmbH Industriestraße 6 D - 78256 Steißlingen Tel.: +49 (0)7738/93871-0 Fax.: +49 (0) 7738/93871-11	
Bauvorhaben:		
Bauteil: Löschwasserbehälter DN 2600 - DA 3100	technische Bearbeitung: am 14.04.2023 Joel Greminger Tel.: +49 (0)7738/93871-25 Thomas Schaal Tel.: +49 (0)7738/93871-20	
Maßstab: 1:150	geändert / ergänzt:	

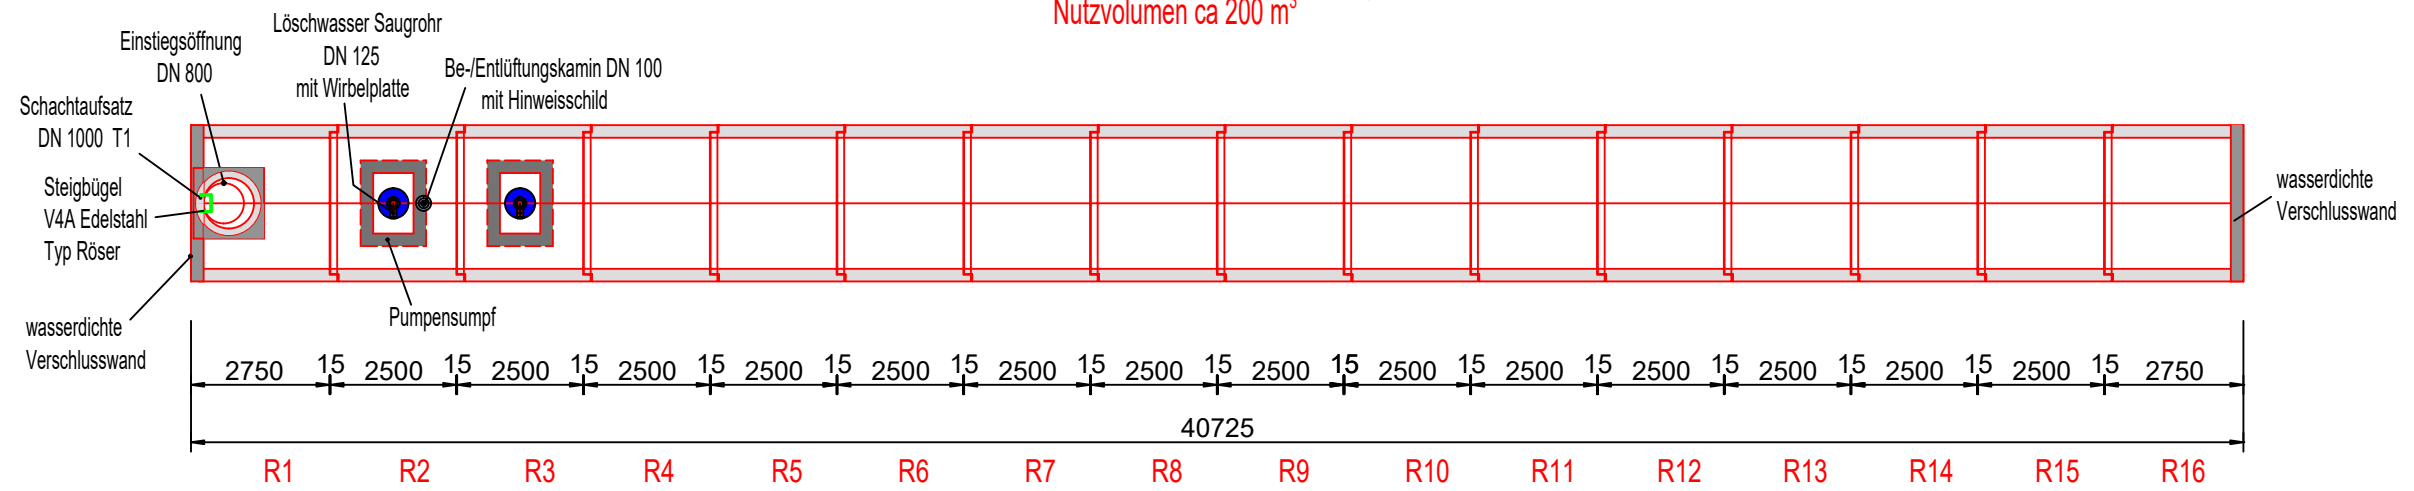



Auftraggeber:	Röser III GmbH Industriestraße 6 D - 78256 Steißlingen
Bauvorhaben:	Tel.: +49 (0)7738/93871-0 Fax.: +49 (0) 7738/93871-11
Bauteil: Löschwasserbehälter DN 2600 - DA 3100 Rohr R1 Schnitt / Draufsicht	technische Bearbeitung: am 14.04.2023 Joel Greminger Tel.: +49 (0)7738/93871-25 Thomas Schaal Tel.: +49 (0)7738/93871-20
Maßstab: 1:25	geändert / ergänzt:



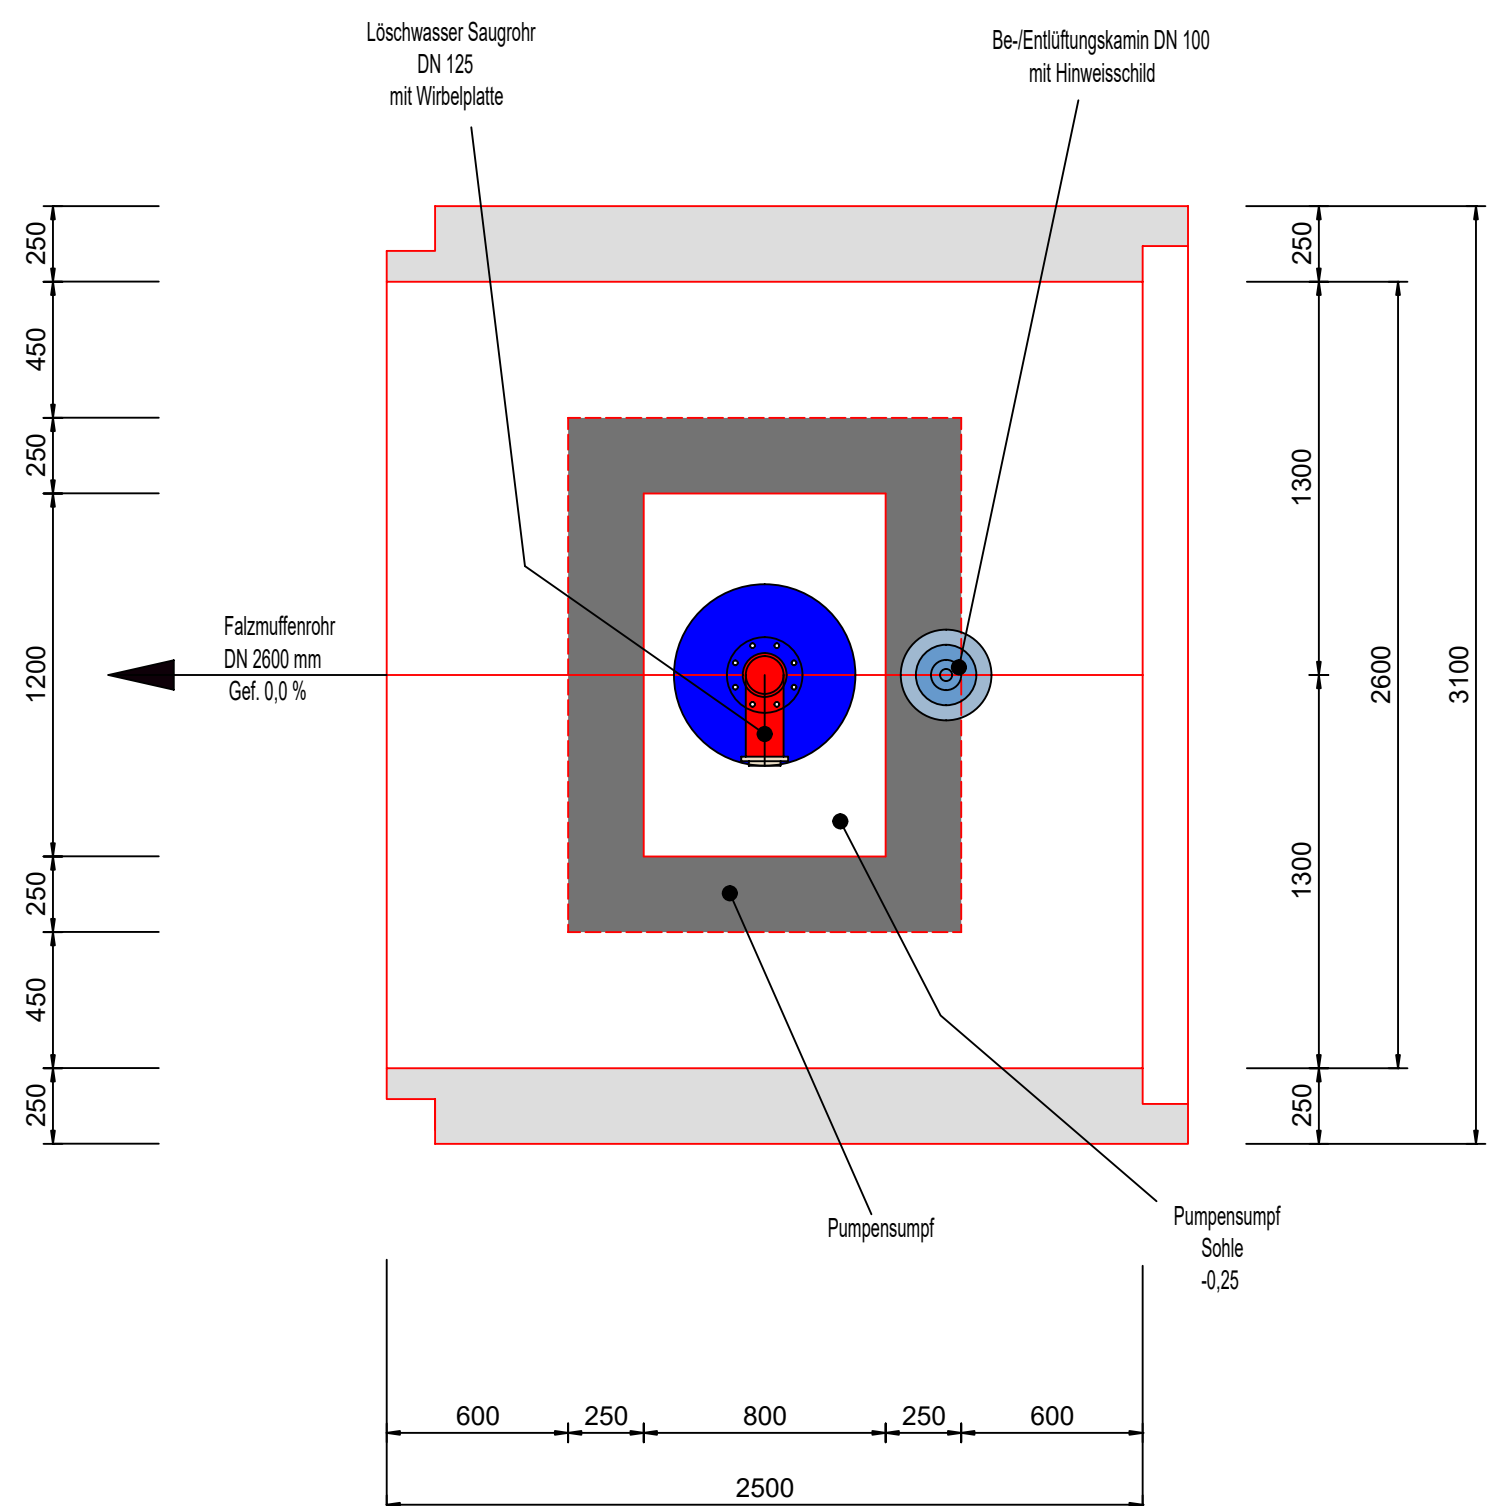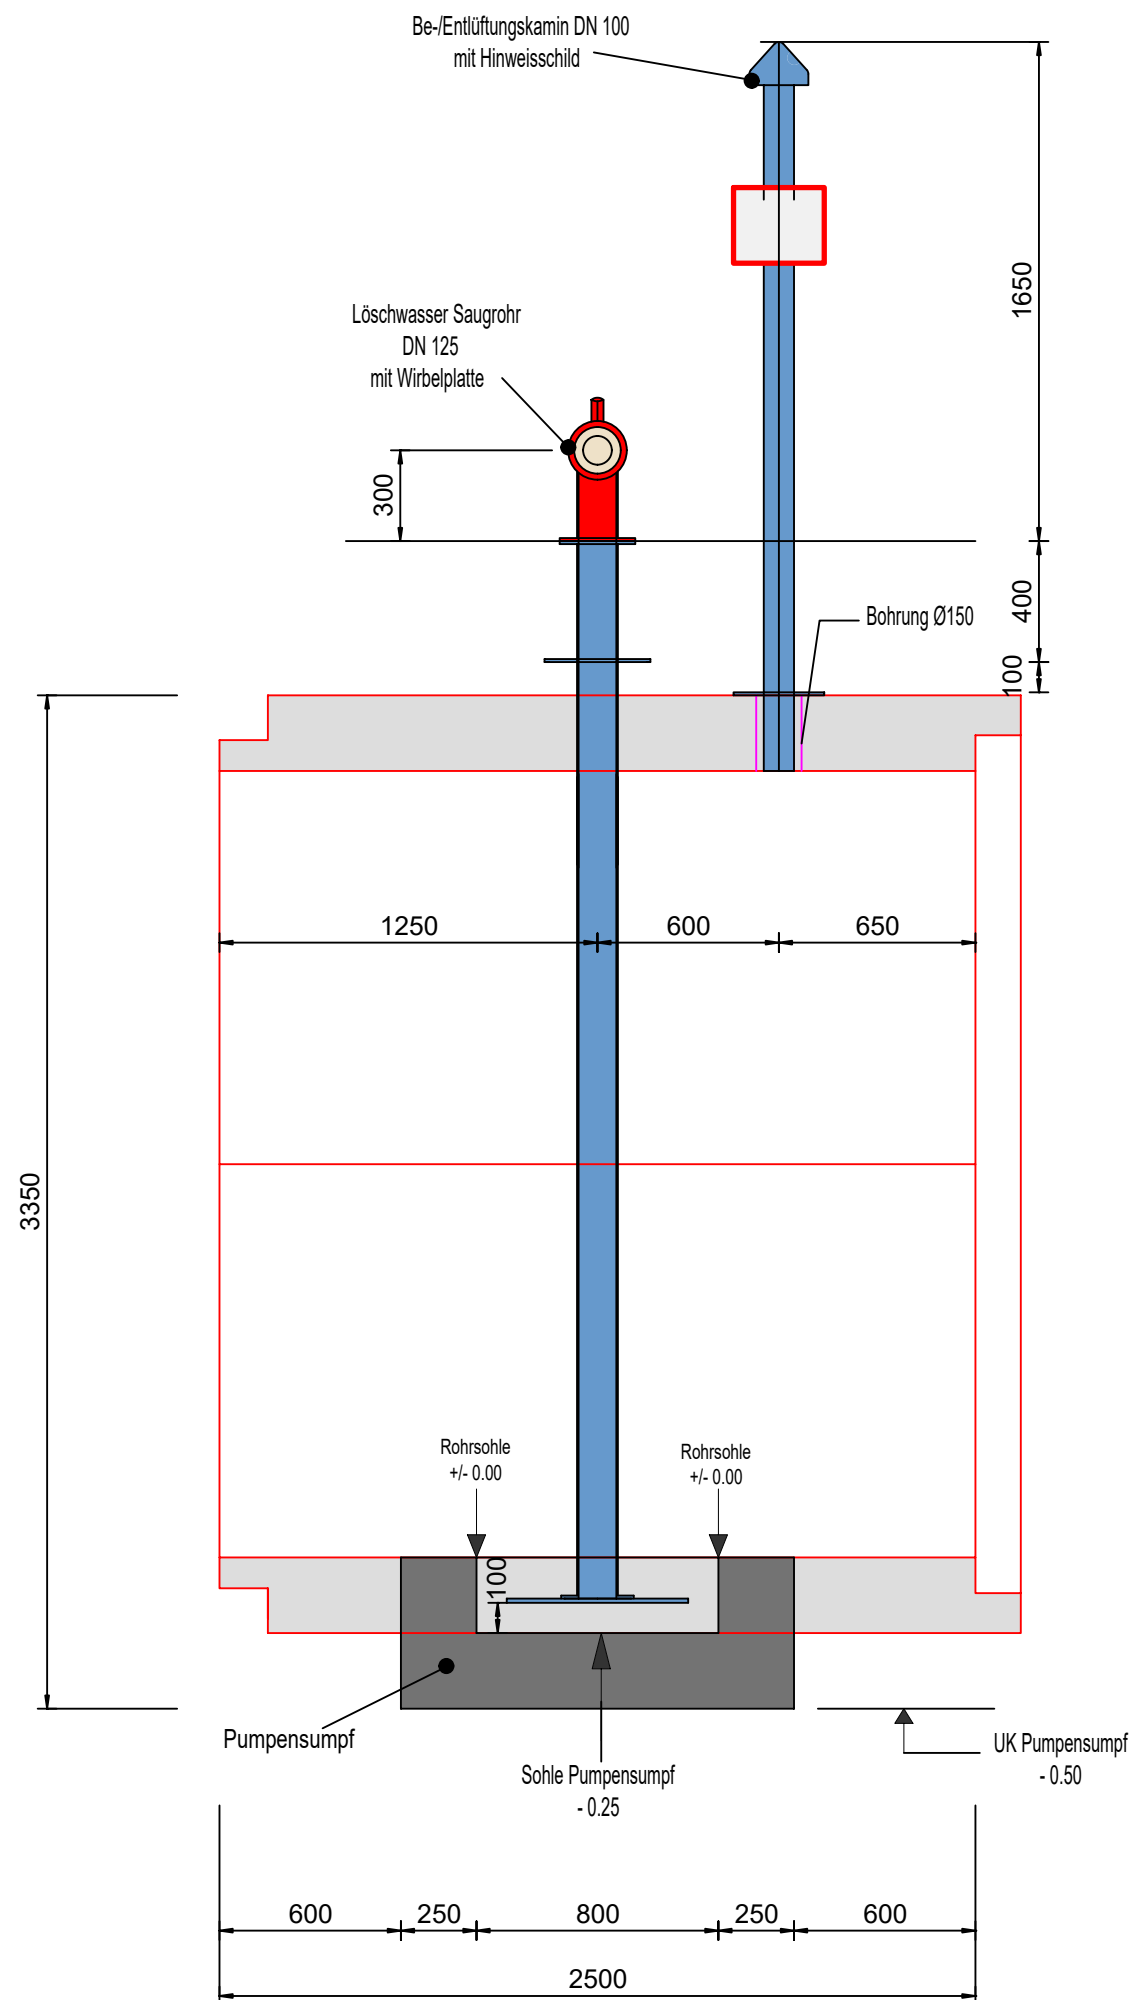

Auftraggeber:	Röser III GmbH Industriestraße 6 D - 78256 Steißlingen	
Bauvorhaben:	Tel.: +49 (0)7738/93871-0 Fax.: +49 (0) 7738/93871-11	
Bauteil: Löschwasserbehälter DN 2600 - DA 3100 Rohr R2 - R3 Schnitt / Draufsicht	technische Bearbeitung: am 14.04.2023 Joel Greninger Tel.: +49 (0)7738/93871-25 Thomas Schaal Tel.: +49 (0)7738/93871-20	
Maßstab: 1:25	geändert / ergänzt:	

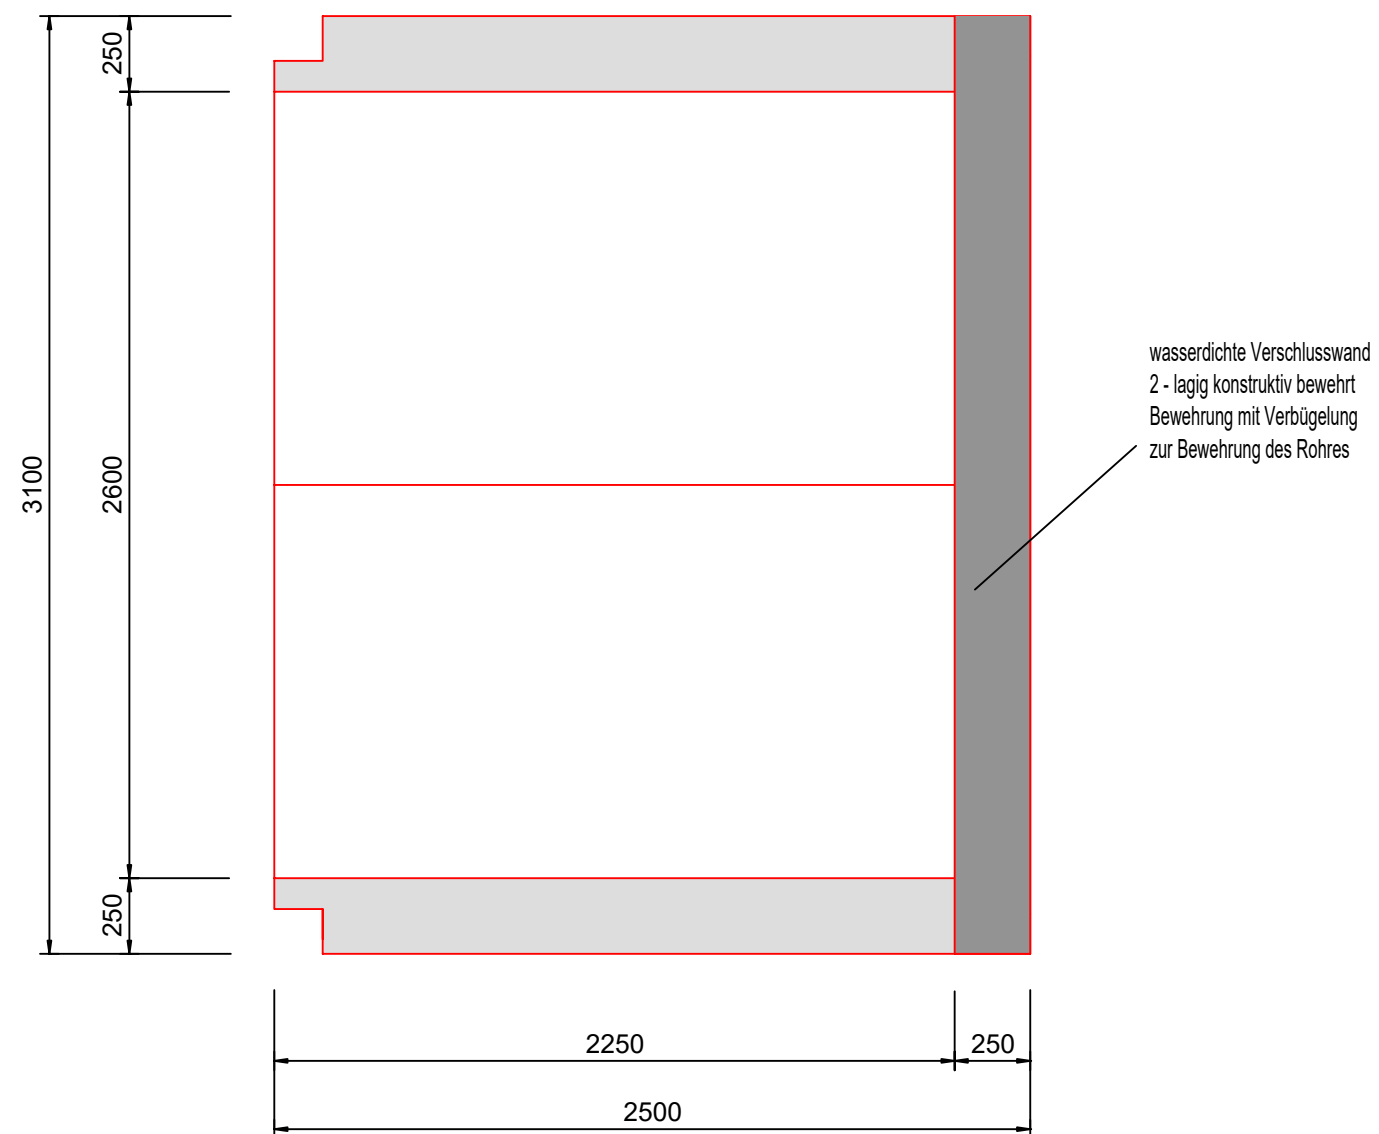

Auftraggeber:	Röser III GmbH Industriestraße 6 D - 78256 Steißlingen	
Bauvorhaben:	Tel.: +49 (0)7738/93871-0 Fax.: +49 (0) 7738/93871-11	
Bauteil: Löschwasserbehälter DN 2600 - DA 3100 Rohr 16 Drafsicht	technische Bearbeitung: am 14.04.2023 Joel Greminger Tel.: +49 (0)7738/93871-25 Thomas Schaal Tel.: +49 (0)7738/93871-20	
Maßstab: 1:150	geändert / ergänzt:	